Rada obce č. 59 **konaná dne:** 20.4.2020

Materiál č.

Přílohy:

- Návrh smlouvy o realizaci překládky sítě elektronických komunikací č. VPIC/MS/2020/00047
- Návrh dohody o převodu některých práv a povinností ze správního rozhodnutí

Název materiálu:

Smlouva o realizaci překládky sítě elektronických komunikací č. VPIC/MS/2020/00047 a Dohoda o převodu některých práv a povinností ze správního rozhodnutí mezi obcí a společností CETIN a.s.

Předkladatel: Ing. Halina Dvořáková **Podpis:**

Dopad na rozpočet: **ANO - NE**

Stanovisko správce rozpočtu:

Rozpočet umožňuje financování předpokládaných nákladů na realizaci výše uvedené zakázky, s náklady na tuto akci je v rozpočtu uvažováno.

Podpis:

Důvodová zpráva (obsahuje rozbor stavu, objasnění skutečností, popis návazností na dřívější rozhodnutí orgánů obce, cíle, kterých má být dosaženy a varianty řešení):

V souvislosti s přípravou realizace stavby „Úprava křižovatky silnice III/4689 a místní komunikace 11c vč. úprav MK 11c, Petrovice u Karviné“ jsou připravovány veškeré doklady, vyjádření dotčených orgánů, smlouvy a dohody s dotčenými orgány atd. pro spojené územní a stavební řízení a následnou přípravu samotné stavby. Jedním z požadovaných podkladů je Smlouva o realizaci překládky sítě elektronických komunikací č. VPIC/MS/2020/00047– jedná se o realizaci stavby vyvolané stavbou pod názvem “Úprava křižovatky silnice III/4689 a místní komunikace 11c vč. úprav MK 11c, Petrovice u Karviné“, v rámci které dojde k překládce (změně trasy) komunikačního vedení SEK ve vlastnictví společnosti CETIN, jejíž rozsah je specifikován v cenovém a technickém návrhu, který je přílohou smlouvy. Znění této smlouvy je přílohou tohoto materiálu. V návaznosti na tuto smlouvu je nutné uzavřít Dohodu o převodu některých práv a povinností ze správního rozhodnutí mezi obcí a společností CETIN a.s. – viz příloha tohoto materiálu.

Návrh řešení a doporučení předkladatele:

Vzhledem k výše uvedeným skutečnostem doporučuji uzavřít Smlouvu o realizaci překládky sítě elektronických komunikací č. VPIC/MS/2020/00047 a Dohodu o převodu některých práv a povinností ze správního rozhodnutí mezi obcí a společností CETIN a.s. dle předloženého návrhu.

Návrh usnesení:

Rada obce Petrovice u Karviné dle ustanovení § 102 odst. 3 zákona č. 128/2000 Sb., o obcích, v platném znění

a) rozhodla

uzavřít Smlouvu o realizaci překládky sítě elektronických komunikací č. VPIC/MS/2020/00047 mezi obcí Petrovice u Karviné, IČ 00297585, se sídlem 735 72 Petrovice u Karviné 251 a společností CETIN a.s., IČ 040 84 063, se sídlem Českomoravská 2510/19, 190 00 Praha - Libeň, dle předloženého návrhu

b) rozhodla

uzavřít Dohodu o převodu některých práv a povinností ze správního rozhodnutí mezi obcí Petrovice u Karviné, IČ 00297585, se sídlem 735 72 Petrovice u Karviné 251 a společností CETIN a.s., IČ 040 84 063, se sídlem Českomoravská 2510/19, 190 00 Praha - Libeň, dle předloženého návrhu

c) pověřila

starostu obce k podpisu výše uvedené smlouvy a dohody

SMLOUVA O REALIZACI PŘEKLÁDKY SÍTĚ ELEKTRONICKÝCH KOMUNIKACÍ č. VPIC/MS/2020/00047

mezi

CETIN a.s.

a

Obec Petrovice u Karviné

CETIN a.s.
se sídlem Českomoravská 2510/19, Libeň, 190 00 Praha 9
IČO: 04084063
DIČ: CZ04084063
zapsaná v obchodním rejstříku vedeném u Městského soudu v Praze pod sp. zn. B 20623
zastoupená Ing. Valterem Skowronkem, supervizorem pro výstavbu sítě, na základě pověření
bankovní spojení: PPF banka a.s.
číslo účtu: 2019160003/6000
(dále jen „**CETIN**")

a

Obec Petrovice u Karviné
se sídlem Petrovice u Karviné 251, 735 72
IČO: 00297585
zastoupená Doc. Ing. Marianem Lebiedzikem, Ph. D., starostou obce
(dále jen „**Stavebník**")

CETIN a Stavebník dále společně označováni jako „**Smluvní strany**" a jednotlivě jako „**Smluvní strana**",

uzavřely níže uvedeného dne, měsíce a roku dle ustanovení § 1746 odst. 2 zákona č. 89/2012 Sb., občanský zákoník, v účinném znění (dále jen „**občanský zákoník**") a dle ustanovení § 104 odst. 17 zákona č. 127/2005 Sb., o elektronických komunikacích a o změně některých souvisejících zákonů, v účinném znění (dále jen „**Zákon o elektronických komunikacích**") tuto

Smlouvu o realizaci překládky sítě elektronických komunikací
(dále jen „**Smlouva**")

DEFINICE

Výrazy označené ve Smlouvě počátečním velkým písmenem mají pro účely Smlouvy níže uvedený význam, není-li Smlouvou výslovně stanoveno jinak:

CTN je cenový a technický návrh a současně realizační dokumentace Překládky, který je Přílohou č. 1 Smlouvy;

Překládka je stavba v k.ú. Petrovice u Karviné spočívající ve změně trasy komunikačního vedení SEK ve vlastnictví společnosti CETIN, jejíž rozsah je specifikován v CTN;

Příprava Překládky jsou přípravné činnosti s Překládkou související, nezbytné pro vlastní realizaci Překládky, a to zpracování CTN a další činnosti uvedené v odst. 4.1 písmeno (a) Smlouvy;

Předpoklady pro realizaci Překládky mají význam uvedený v odst. 3.2 Smlouvy;

SEK je síť elektronických komunikací, kterou se rozumí přenosové systémy, popřípadě spojovací nebo směrovací zařízení a jiné prostředky, včetně prvků sítě, které nejsou aktivní, které umožňují přenos signálů po vedení, rádiovými, optickými nebo jinými elektromagnetickými prostředky, včetně družicových sítí, pevných sítí s komutací okruhů nebo

paketů a mobilních zemských sítí, sítí pro rozvod elektrické energie v rozsahu, v jakém jsou používány pro přenos signálů, sítí pro rozhlasové a televizní vysílání a sítí kabelové televize, bez ohledu na druh přenášené informace;

Vyjádření o existenci SEK je *„Vyjádření o existenci sítě elektronických komunikací společnosti CETIN a.s.“* ze dne 22.5.2019 vydané pod čj. 639546/19, jehož nedílnou součástí jsou Všeobecné podmínky ochrany SEK společnosti CETIN, které si vyžádal a obdržel Stavebník;

„Zákon o vyvlastnění“ je zákon č. 184/2006 Sb., o odnětí nebo omezení vlastnického práva k pozemku nebo ke stavbě, v účinném znění.

1. ÚVODNÍ USTANOVENÍ

1.1 CETIN je vlastníkem SEK, jež má být přeložena na základě Smlouvy.

1.2 Stavebník dle Vyjádření o existenci SEK vyvolává Překládku dotčené části SEK dle ustanovení § 104 odst. 17 Zákona o elektronických komunikacích.

1.3 Překládka dle Smlouvy je vedena u společnosti CETIN pod označením **„VPIC Petrovice, křižovatka silnice III/4“**.

2. PŘEDMĚT SMLOUVY

2.1 Předmětem Smlouvy je závazek společnosti CETIN zajistit Překládku a s ní související záležitosti v rozsahu CTN a za podmínek stanovených Smlouvou a závazek Stavebníka, který Překládku vyvolal, společnosti CETIN uhradit všechny nezbytné náklady spojené s Překládkou, které by společnosti CETIN nevznikly, kdyby Překládka nebyla Stavebníkem vyvolána.

3. PŘEKLÁDKA A JEJÍ PODMÍNKY

3.1 Překládka bude realizována v rozsahu (územním a stavebnětechnickém) a na nemovitostech specifikovaných v CTN.

3.2 Předpoklady (podmínky) pro realizaci Překládky jsou:

(a) zajištění pravomocného územního rozhodnutí – rozhodnutí o umístění stavby Překládky a předání společnosti CETIN takového pravomocného rozhodnutí o umístění stavby nebo územního souhlasu Překládky, včetně jeho dokladové části,
(b) zajištění práv k užívání Překládkou dotčených nemovitostí, a to uzavření smlouvy o smlouvě budoucí o zřízení služebnosti s vlastníky Překládkou dotčených nemovitostí nebo vyvlastnění takového práva.

(vše dále jen **„Předpoklady pro realizaci Překládky“**).

3.3 Společnost CETIN není povinna zahájit realizaci Překládky dříve, než jsou zajištěny Předpoklady pro realizaci Překládky; bez zajištění Předpokladů pro realizaci Překládky nebude Překládka realizována.

3.4 Vlastníkem SEK, přeložené na základě Smlouvy, zůstává společnost CETIN.

3.5 Společnost CETIN je oprávněna realizací Překládky pověřit jinou osobu. Je-li realizací Překládky a/nebo jednotlivými úkony Překládky pověřena jiná osoba, odpovídá společnost CETIN Stavebníkovi tak, jako by Překládku realizovala sama.

4. ZÁVAZKY SMLUVNÍCH STRAN

4.1 Společnost CETIN se zavazuje

(a) před realizací Překládky:

(i) zajistit zpracování CTN;
(ii) pokusit se uzavřít smlouvu o smlouvě budoucí o zřízení služebnosti a/nebo jinou smlouvu s vlastníky Překládkou dotčených nemovitostí, tzn. prokazatelně učinit vlastníkům Překládkou dotčených nemovitostí návrh takové smlouvy.

(b) po realizaci Překládky:

(i) zajistit pro své potřeby dokumentaci skutečného provedení Překládky; dokumentace skutečného provedení Překládky nebude dokumentací skutečného provedení s náležitostmi dle vyhlášky č. 499/2006 Sb., o dokumentaci staveb, v účinném znění;
(ii) zajistit vyhotovení geometrického plánu s vyznačením rozsahu služebnosti k Překládkou dotčeným nemovitostem;
(iii) zajistit uzavření smluv o zřízení služebnosti s vlastníky Překládkou dotčených nemovitostí a vklad služebnosti dle smluv o zřízení služebnosti s vlastníky Překládkou dotčených nemovitostí do katastru nemovitostí.

4.2 Stavebník se zavazuje, před realizací Překládky:

(i) zajistit územní rozhodnutí – rozhodnutí o umístění stavby Překládky;
(ii) zajistit geodetické vytýčení hranic pozemků související s Překládkou;
(iii) po splnění Předpokladů pro realizaci Překládky, nejdříve však tři (3) měsíce od uzavření Smlouvy, vyzvat písemně společnost CETIN k realizaci Překládky a oznámit společnosti CETIN stavební připravenost (dále jen „**Kvalifikovaná výzva**").

Stavebník se zavazuje, nejpozději do třiceti (30) dnů od nabytí právní moci územního rozhodnutí – rozhodnutí o umístění stavby Překládky uzavřít se společností CETIN Dohodu o převodu některých práv a povinností ze správního rozhodnutí, jejíž vzor je uveden v Příloze č. 2 Smlouvy a převést na společnost CETIN práva a povinnosti z územního rozhodnutí – rozhodnutí o umístění stavby Překládky. Ve lhůtě dle předchozího odstavce je Stavebník povinen předat společnosti CETIN územní rozhodnutí – rozhodnutí o umístění stavby Překládky.

4.3 Společnost CETIN se zavazuje zajistit realizaci Překládky do tří (3) měsíců ode dne, kdy bude splněna poslední z následujících podmínek:

(a) společnosti CETIN je doručena Kvalifikovaná výzva;
(b) Stavebník uhradil náklady na Přípravu Překládky dle odst. 6.1 písm. (a) Smlouvy;
(c) Stavebník splnil povinnosti dle odst. 4.2 Smlouvy;
(d) na společnost CETIN jsou převedena práva a povinnosti z územního rozhodnutí – rozhodnutí o umístění stavby (Překládky).

4.4 Stavebník bere na vědomí, že mezi společností CETIN a vlastníky Překládkou dotčených nemovitostí musí dojít s ohledem na ustanovení § 104 Zákona o elektronických komunikacích k úpravě vzájemných právních vztahů v podobě uzavření písemné smlouvy o budoucí smlouvě o zřízení služebnosti a po realizaci Překládky k uzavření

smlouvy o zřízení služebnosti případně ke zřízení takového práva ve vyvlastňovacím řízení. Náhrady za zřízení služebností, které společnost CETIN vlastníkům Překládkou dotčených nemovitostí uhradí, bude Stavebník s ohledem na ustanovení § 104 odst. 17 Zákona o elektronických komunikacích povinen uhradit společnosti CETIN jako náklady vzniklé společnosti CETIN v souvislosti s Překládkou. Stejně tak bude Stavebník povinen uhradit společnosti CETIN náklady za uhrazení správních poplatků za vklad služebností do katastru nemovitostí, případně náklady vzniklé společnosti CETIN v souvislosti s vyvlastňovacím řízením.

4.5 Stavebník se zavazuje poskytnout společnosti CETIN při uzavírání smluv o budoucí smlouvě o zřízení služebnosti a po realizaci Překládky při uzavírání smluv o zřízení služebnosti potřebnou součinnost.

4.6 Jakákoliv lhůta dle odst. 4.3 Smlouvy sjednaná k realizaci Překládky a/nebo sjednaná Smluvními stranami na základě Smlouvy se prodlužuje o dobu, po kterou je v prodlení Stavebník s plněním povinnosti dle Smlouvy a/nebo po kterou byla realizace Překládky přerušena nebo nemohla být zahájena z důvodu nikoliv na straně společnosti CETIN, a o další dobu, o kterou je lhůtu k realizaci Překládky třeba prodloužit v důsledku prodlení Stavebníka.

4.7 Dnem ukončení realizace Překládky je den, kdy je Stavebníkovi doručeno na adresu uvedenou v hlavičce Smlouvy nebo na adresu elektronické pošty uvedenou v čl. 8 Smlouvy oznámení o ukončení realizace Překládky. Smluvní strany ujednaly a souhlasí, že oznámení dle předchozí věty budou považovat za doručené pátým (5.) dnem od odeslání oznámení na adresu uvedenou v hlavičce Smlouvy nebo na adresu elektronické pošty uvedenou v čl. 8 Smlouvy.

5. NÁKLADY SPOJENÉ S PŘEKLÁDKOU

5.1 Stavebník je dle ustanovení § 104 odst. 17 Zákona o elektronických komunikacích povinen nést náklady Překládky dotčeného úseku SEK, přičemž takovými náklady jsou všechny nezbytné náklady vlastníka SEK, které by mu nevznikly, kdyby Překládka nebyla Stavebníkem vyvolána.

5.2 Výše nákladů Překládky stanovených na základě CTN činí ke dni uzavření Smlouvy **188.645,- Kč** (slovy: jedno sto osmdesát osm tisíc šest set čtyřicet pět korun českých). Specifikace těchto nákladů je uvedena v CTN.

5.3 Překládka dle Zákona o elektronických komunikacích je mimo předmět daně z přidané hodnoty.

5.4 V případě, že v souvislosti s realizací Překládky společnosti CETIN vzniknou další nezbytné náklady na Překládku, které nejsou vyčísleny v odst. 5.2 Smlouvy, Stavebník se zavazuje je společnosti CETIN uhradit, za předpokladu, že nebudou zahrnuty v Nákladech Překládky stanovených na základě CTN.

Může se jednat zejména, nikoliv však výlučně o:

(a) náklady na náhrady za omezení vlastnického práva vlastníkům Překládkou dotčených nemovitostí dle uzavřených smluv o služebnosti a/nebo dle pravomocného rozhodnutí příslušného vyvlastňovacího úřadu o omezení vlastnického práva zřízením služebnosti rozhodnutím,
(b) náklady související se zrušením a následným výmazem služebnosti (váznoucí na nemovitostech dotčených původní, překládanou SEK) z katastru nemovitostí,

(c) náklady na náhrady za omezené užívání lesního a půdního fondu včetně nákladů na vypracování výpočtu,
(d) hydrogeologický, geologický, dendrologický a ostatní odborné posudky zpracované subjekty k tomu určenými,
(e) náklady na koordinační výkresy, povodňové plány a zaměření, vyžadované dotčenými subjekty,
(f) náklady na identifikaci parcel,
(g) náklady na správní poplatky dle zákona č. 634/2004 Sb. o správních poplatcích, v účinném znění, které vzniknou společnosti CETIN v důsledku získávání potřebných správních rozhodnutí – povolení, které jsou nezbytné k realizaci Překládky,
(h) náklady související se zvláštním užíváním veřejného prostranství, vyměřené v souvislosti s realizací Překládky podle zákona č.565/1990 Sb., o místních poplatcích v účinném znění,
(i) náklady související se zvláštním užíváním dle ustanovení § 25 zákona č. 13/1997 Sb., o pozemních komunikacích, v účinném znění,
(j) náklady na peněžité plnění plynoucí z nájemních smluv, jejichž uzavření je nutné pro realizaci Překládky,
(k) náklady související s majetkovými újmami, způsobenými na zemědělských plodinách v souvislosti s realizací Překládky,
(l) náklady na ochranu komunikačních vedení a zařízení před přepětím a nadproudem, včetně odborného výpočtu a návrhu,
(m) náklady související se záchranným archeologickým dohledem.

5.5 Výše nákladů na Překládku, bez ohledu na to, zda se jedná o náklady Překládky stanovené na základě CTN nebo o Náklady Překládky stanovené na základě CTN se změní písemným oznámením společnosti CETIN o změně výše nákladů na Překládku doručeným Stavebníkovi (dále jen „**Oznámení o změně výše nákladů**"). Společnost CETIN je oprávněna Oznámení o změně výše nákladů učinit v každém kalendářním roce, ve kterém je Smlouva účinná, vždy však pouze jednou (1) za příslušný kalendářní rok. Společnost CETIN není povinna za trvání účinnosti Smlouvy učinit žádné Oznámení o změně výše nákladů.

6. PLATEBNÍ PODMÍNKY

6.1 Náklady spojené s Překládkou ve výši skutečně provedených prací a skutečně vynaložených nákladů dle odst. 5.2 a/nebo odst. 5.5 Smlouvy je Stavebník povinen uhradit na základě jednotlivých daňových dokladů (dále jen „**Faktura**"). Faktury budou společností CETIN vystaveny takto:

(a) Faktura za CTN Překládky ve výši **12.192,- Kč** (slovy: dvanáct tisíc jedno sto devadesát dva korun českých) bude společností CETIN vystavena do patnácti (15) dnů od uzavření této Smlouvy,

(b) Faktura na doplatek nákladů souvisejících s Překládkou do patnácti (15) dnů od ukončení realizace Překládky dle odst. 4.7 Smlouvy.

6.2 Náklady společnosti CETIN uvedené v odst. 5.4 Smlouvy budou hrazeny Stavebníkem odděleně na základě samostatných Faktur vystavených společností CETIN.

6.3 Jakoukoliv Fakturu vystavenou společností CETIN dle Smlouvy a v souladu se Smlouvou je Stavebník povinen uhradit ve lhůtě třiceti (30) dnů ode dne doručení Faktury.

6.4 Faktury budou Stavebníkovi zasílány na adresu uvedenou v hlavičce Smlouvy.

6.5 Náklady dle Smlouvy budou Stavebníkem hrazeny na účet společnosti CETIN uvedený v hlavičce Smlouvy, pokud nebude Fakturou vystavenou společností CETIN stanoveno jinak.

6.6 Stavebník se dostane do prodlení s uhrazením Faktury, pokud řádně a v souladu se Smlouvou účtovaná částka nebude nejpozději poslední den splatnosti Faktury připsána ve prospěch účtu společnosti CETIN.

7. SANKCE

7.1 Pro případ, že Stavebník bude v prodlení s úhradou některé částky, k jejíž úhradě je dle Smlouvy povinen, je povinen uhradit společnosti CETIN smluvní pokutu ve výši 0,3 % z dlužné částky za každý započatý den prodlení.

7.2 Smluvní pokuta je splatná do deseti (10) dnů ode dne doručení písemné výzvy příslušné Smluvní straně k její úhradě.

7.3 Zaplacením smluvní pokuty dle Smlouvy není dotčen nárok společnosti CETIN na náhradu skutečné škody a ušlého zisku v celém rozsahu způsobené škody.

8. KONTAKTNÍ A ODPOVĚDNÉ OSOBY SMLUVNÍCH STRAN

8.1 Za společnost CETIN:

ve věcech smluvních: Valentýna Stachová
funkce: specialista pro výstavbu sítě – překládky SEK
e-mail: valentyna.stachova@cetin.cz, tel.: 238 465 697

ve věcech technických: Martin Lednický
funkce: specialista pro výstavbu sítě
e-mail: martin.lednicky@cetin.cz, tel.: +420 606 095 799

8.2 Za Stavebníka:

ve věcech smluvních: doc. Ing. Marian Lebiedzik, Ph. D.
funkce: starosta
e-mail: starosta@petroviceuk.cz, tel.: +420 602 607 675

ve věcech technických: ing. Halina Dvořáková
funkce: referent investic
e-mail: halina.dvorakova@petroviceuk.cz, tel.: +420 725 526 610

9. ODSTOUPENÍ OD SMLOUVY

9.1 Společnost CETIN je oprávněna, aniž by tím omezila jakákoli svá jiná práva nebo možnosti nápravy dle Smlouvy, odstoupit od Smlouvy v případech stanovených v odst. 9.2 Smlouvy tím, že doručí Stavebníkovi písemné oznámení o odstoupení. Odstoupení je účinné okamžikem jeho doručení Stavebníkovi, není-li v odstoupení stanoveno pozdější datum jeho účinnosti.

9.2 Dostane-li se Stavebník do prodlení s úhradou jakékoliv platby dle Smlouvy a toto prodlení trvá déle než třicet (30) dnů, je společnost CETIN oprávněna od Smlouvy odstoupit.

9.3 Odstoupí-li společnost CETIN dle odst. 9.2 Smlouvy, je Stavebník povinen uhradit společnosti CETIN veškeré náklady společnosti CETIN již vzniklé v souvislosti s plněním ze Smlouvy.

9.4 Pokud ve Smlouvě není výslovně stanoveno jinak, Smluvní strany sjednávají, že odstoupit od Smlouvy lze pouze způsobem a z důvodů stanovených ve Smlouvě, čímž Smluvní strany výslovně vylučují příslušná ustanovení občanského zákoníku, která upravují možnosti odstoupení od Smlouvy.

9.5 Odstoupením od Smlouvy nezanikají zejména případné nároky Smluvních stran na zaplacení úroků z prodlení, smluvních pokut, náhradu škody a dalších nákladů vzniklých na základě Smlouvy či v souvislosti s ní; dále nezanikají ustanovení Smlouvy, která vzhledem ke své povaze mají trvat i po ukončení Smlouvy.

10. ROZVAZOVACÍ PODMÍNKA

10.1 Kvalifikovaná výzva musí být doručena společnosti CETIN nejpozději do dvou (2) let od uzavření Smlouvy. Marné uplynutí této lhůty je rozvazovací podmínkou platnosti a účinnosti Smlouvy dle ustanovení § 548 odst. 2 občanského zákoníku.

10.2 Smlouva zanikne prvním dnem následujícím po uplynutí dvou (2) let od uzavření Smlouvy, aniž by v této lhůtě byla společnosti CETIN doručena řádná Kvalifikovaná výzva učiněná za splnění podmínek uvedených v odst. 4.2 Smlouvy.

10.3 Zanikne-li Smlouva rozvazovací podmínkou, je Stavebník povinen uhradit společnosti CETIN veškeré náklady společnosti CETIN již vzniklé v souvislosti s plněním Smlouvy do doby zániku Smlouvy rozvazovací podmínkou.

10.4 Zánikem Smlouvy touto rozvazovací podmínkou nezanikají případné nároky Smluvních stran na zaplacení úroků z prodlení, smluvních pokut, náhradu škody a dalších nákladů vzniklých na základě Smlouvy či v souvislosti s ní; dále nezanikají ustanovení Smlouvy, která vzhledem ke své povaze mají trvat i po zániku Smlouvy.

11. OCHRANA OSOBNÍCH ÚDAJŮ

11.1 Za účelem plnění práv a povinností vyplývajících ze Smlouvy nebo vzniklých v souvislosti se Smlouvou si Smluvní strany navzájem předávají nebo mohou předávat osobní údaje (dále jen „**Osobní údaje**") ve smyslu čl. 4 odst. 1 Nařízení Evropského parlamentu a Rady (EU) č. 2016/679 ze dne 27. dubna 2016, o ochraně fyzických osob v souvislosti se zpracováním osobních údajů a o volném pohybu těchto údajů a o zrušení směrnice 95/46/ES (obecné nařízení o ochraně osobních údajů) (dále jen „**GDPR**") subjektů údajů, kterými jsou zejména zástupci, zaměstnanci nebo zákazníci druhé Smluvní strany či jiné osoby pověřené druhou Smluvní stranou k výkonu či plnění práv a povinností vyplývajících ze Smlouvy nebo vzniklých v souvislosti se Smlouvou. Přejímající Smluvní strana je tak vzhledem k předávaným Osobním údajům v pozici správce.

11.2 Účelem předání Osobních údajů je plnění Smlouvy. Smluvní strany prohlašují, že předávané Osobní údaje budou zpracovávat pouze k naplnění tohoto účelu, a to v souladu s platnými právními předpisy, zejména v souladu s GDPR.

11.3 Smluvní strany prohlašují, že pro předání Osobních údajů druhé Smluvní straně disponují platným právním titulem v souladu s čl. 6 odst. 1 GDPR.

11.4 Smluvní strany berou na vědomí, že za účelem plnění Smlouvy může docházet k předání Osobních údajů z přejímající Smluvní strany třetí osobě, zejména osobě, prostřednictvím které přejímající Smluvní strana vykonává či plní práva a povinnosti vyplývající ze Smlouvy nebo vzniklá v souvislosti se Smlouvou. Za plnění povinností ze Smlouvy se považuje zejména provádění Překládky a s ní souvisejících záležitostí v rozsahu a za podmínek stanovených Smlouvou.

11.5 Předávající Smluvní strana zajistila nebo zajistí splnění veškerých zákonných podmínek nezbytných pro předání Osobních údajů vůči subjektům údajů, zejména informuje subjekty údajů o skutečnosti, že došlo k předání konkrétních Osobních údajů přejímající Smluvní straně, a to za účelem plnění Smlouvy. V případě, že přejímající Smluvní stranou je společnost CETIN, předávající Smluvní strana seznámí subjekty údajů rovněž i s podmínkami zpracování Osobních údajů, včetně rozsahu zvláštních práv subjektu údajů, které jsou uvedeny v Zásadách zpracování osobních údajů dostupných na adrese https://www.cetin.cz/zasady-ochrany-osobnich-udaju. Splnění povinnosti uvedené v tomto odstavci je předávající Smluvní strana povinna přejímající Smluvní straně na výzvu písemně doložit.

12. ZÁVĚREČNÁ USTANOVENÍ

12.1 Smlouva nabývá platnosti a účinnosti dnem jejího uzavření.

12.2 Vztahy ze Smlouvy vyplývající i vztahy Smlouvou neupravené se řídí právním řádem České republiky, zejména občanským zákoníkem.

12.3 Písemným stykem či pojmem „**písemně**" se pro účely Smlouvy rozumí předání zpráv jedním z těchto způsobů:

(a) v listinné podobě;
(b) e-mailovou zprávou s uznávaným elektronickým podpisem dle zák. č. 297/2016 Sb., o službách vytvářejících důvěru pro elektronické transakce, v účinném znění;
(c) e-mailovou zprávou zaslanou na adresu kontaktních osob, tak jak jsou specifikovány v čl. 8 Smlouvy.

Smluvní strany ujednaly, že pro případ změny Smlouvy dle odst. 12.6 Smlouvy, věta první a pro případ odstoupení od Smlouvy se nepoužije způsob uvedený pod písmenem (b) a (c).

12.4 Smluvní strany se zavazují vyvinout maximální úsilí k odstranění vzájemných sporů, vzniklých na základě Smlouvy nebo v souvislosti se Smlouvou, a k jejich vyřešení zejména prostřednictvím jednání odpovědných osob nebo jiných pověřených subjektů. Nedohodnou-li se Smluvní strany na způsobu řešení vzájemného sporu, má každá ze Smluvních stran právo uplatnit svůj nárok u příslušného soudu České republiky.

12.5 Smluvní strany si nepřejí, aby nad rámec ustanovení Smlouvy byla jakákoliv práva a povinnosti dovozovány z dosavadní či budoucí praxe zavedené mezi Smluvními stranami či zvyklostí zachovávaných obecně či v odvětví týkajícím se předmětu plnění Smlouvy, ledaže je ve Smlouvě výslovně sjednáno jinak. Vedle shora uvedeného si Smluvní strany potvrzují, že si nejsou vědomy žádných dosud mezi nimi zavedených obchodních zvyklostí či praxe.

12.6 Smlouva může být měněna pouze písemně, a to právními jednáními Smluvních stran výslovně označenými za dodatky ke Smlouvě s podpisy osob oprávněných jednat za Smluvní strany na téže listině; změna jinou formou je vyloučena. Smluvní strany

ujednaly a souhlasí, že ujednání věty předchozí, část za středníkem se neuplatní pro případ Oznámení o změně výše nákladů dle odst. 5.5 Smlouvy.

12.7 Smluvní strany se dohodly na vyloučení aplikace následujících ustanovení občanského zákoníku:

- § 557;
- § 1767 odst. 2;
- § 1740 odst. 2 druhá věta a odst. 3; a
- § 1743.

12.8 Smluvní strany na sebe v souladu s § 1765 odst. 2 občanského zákoníku přebírají nebezpečí změny okolností.

12.9 S odkazem na příslušná ustanovení občanského zákoníku, zejména ustanovení § 1881 a § 1895 občanského zákoníku, není Stavebník oprávněn převést či postoupit Smlouvu ani jakákoli svá práva nebo povinnosti ze Smlouvy nebo z její části třetí osobě bez předchozího písemného souhlasu společnosti CETIN.

12.10 Smlouva obsahuje úplné ujednání o předmětu Smlouvy a všech náležitostech, které Smluvní strany měly a chtěly ve Smlouvě ujednat, a které považují za důležité pro závaznost Smlouvy. Žádný projev Smluvních stran učiněný při jednání o Smlouvě ani projev učiněný po uzavření Smlouvy nesmí být vykládán v rozporu s výslovnými ustanoveními Smlouvy a nezakládá žádný závazek žádné ze Smluvních stran.

12.11 Smluvní strany souhlasí a potvrzují si, že údaje uvedené ve Smlouvě nejsou předmětem obchodního tajemství a zároveň nejsou informacemi požívajícími ochrany důvěrnosti majetkových poměrů.

12.12 Společnost CETIN přijala a dodržuje interní korporátní compliance program navržený tak, aby byl zajištěn soulad činnosti společnosti CETIN s pravidly etiky, morálky, platnými právními předpisy a mezinárodními smlouvami, včetně opatření, jejichž cílem je předcházení a odhalování jejich porušování (program Corporate Compliance - https://www.cetin.cz/corporate-compliance). Stavebník (a jakákoliv fyzická nebo právnická osoba, která s ním spolupracuje a kterou využívá pro plnění povinností ze Smlouvy nebo v souvislosti s jejím uzavření a realizací, tj. zaměstnanci, zástupci nebo externí spolupracovníci) ctí a dodržuje platné právní předpisy včetně mezinárodních smluv, základní morální a etické principy. Stavebník odmítá jakékoliv deliktní jednání a tohoto se zdržuje. Stavebník zejména nedopustí, neschválí ani nepovolí žádné přímé nebo zprostředkované jednání, které by způsobilo, že by Stavebník nebo jakýkoliv jeho zaměstnanec, zástupce nebo externí spolupracovník porušil jakékoliv platné právní předpisy týkající se úplatkářství nebo korupce. Tato povinnost se vztahuje zejména nikoli však výlučně i na jakékoliv nezákonné ovlivnění, neoprávněné platby/platby bez právního titulu nebo plnění takové povahy ve vztahu ke státním úředníkům, zástupcům veřejných orgánů, rodinám nebo blízkým přátelům. Vystupuje-li Stavebník pro společnost CETIN nebo jeho jménem, dává dodržování uvedených zásad najevo.

12.13 Smlouva je vyhotovena ve dvou (2) vyhotoveních, z nichž každé má platnost originálu. Každá ze Smluvních stran obdrží jedno (1) vyhotovení.

12.14 Součástí Smlouvy jsou následující Přílohy:

Příloha č. 1 - CTN
Příloha č. 2 - Dohoda o převodu některých práv a povinností z rozhodnutí o umístění stavby – vzor

Doložka

Smlouva byla schválena Radou obce Petrovice u Karviné č. ....., ze dne.

CETIN:

V Ostravě dne_____

_____

CETIN a.s.
Ing. Valter Skowronek
supervizor pro výstavbu sítě

Stavebník:

V _____ dne_____

_____

Obec Petrovice u Karviné
[ ]
[ ]

Příloha č.1- Specifikace nákladů_VPIC Petrovice, křižovatka silnice III/4

PPD - Propočet projektové dokumentace

Ceník:	VP-Morava 2018 -VEG - STAND. - 2020.03
Položková databáze:	2020.03
Název stavby:	**VPIC Petrovice, křižovatka silnice III/4**
Číslo SPP prvku:	
Zhotovitel PD:	VEGACOM a.s.
KPO:	MS kraj
HOST:	Karviná
VUJ:	Petrovice u Karviné

Rekapitulace nákladů:

PŘÍPRAVA	12 191,98 Kč
ZEMNÍ PRÁCE	64 773,18 Kč
MONTÁŽ	42 059,31 Kč
GEODETICKÉ PRÁCE PŘÍPRAVA	0,00 Kč
GEODETICKÉ PRÁCE REALIZACE	17 012,64 Kč
VĚCNÁ BŘEMENA PŘÍPRAVA	2 057,99 Kč
VĚCNÁ BŘEMENA REALIZACE	10 768,10 Kč
PROVOZNÍ PRÁCE	0,00 Kč
MATERIÁL DOD. CETIN	0,00 Kč
MATERIÁL VYŘAZENÝ	0,00 Kč
MATERIÁL ZHOTOVITELE - Vykazovaný	38 581,60 Kč
MATERIÁL ZHOTOVITELE - Nevykazovaný	0,00 Kč
POPLATKY	1 200,00 Kč
Celkové náklady:	**188 644,80 Kč**
STAVEBNÍ ČINNOST	162 426,73 Kč
NESTAVEBNÍ ČINNOST	26 218,07 Kč

Seznam položek

Číslo SAP	Stavební činnost	Název položky	Množství	Celková cena
PŘÍPRAVA				
958084		Návrh cenový a technický	1.00 ks	12 191,98 Kč
ZEMNÍ PRÁCE				
955265	S	Práce zemní pro podzemní tratě síťové	1.00 ks	6 200,00 Kč
	koordinace zemních prací v rámci celé stavby úpravy křižovatky			
952345	S	Rýha v trávě 35/70-100	162.00 m	55 444,50 Kč
954958	S	Rýha v trávě 35/70-100 rozšíření o 10 cm	12.00 m	1 173,48 Kč
955054	S	Vytyčení trasy podél silnice,železnice	160.00 m	1 955,20 Kč
MONTÁŽ				
955076	S	Demontáž spojky mechanické	1.00 ks	1 735,69 Kč
952649	S	Měření stejnosměrné během stavby- první čtyřka	1.00 ks	158,91 Kč
952650	S	Měření stejnosměrné během stavby - další čtyřka	49.00 ks	1 797,32 Kč
952644	S	Měření střídavé během stavby - další čtyřka	49.00 ks	1 198,54 Kč
952643	S	Měření střídavé během stavby - první čtyřka	1.00 ks	85,57 Kč
955001	S	Montáž jedné čtyřky za provozu	100.00 ks	9 779,00 Kč
955268	S	Montáž podzemní tratě síťové metalické	1.00 ks	16 120,00 Kč
	provozní rezerva pro realizaci stavby			
955282	S	Montáž spojky smrštitelné nad 50 čtyřek	2.00 ks	3 422,50 Kč
954991	S	Montáž úložných kabelů do 50 XN	155.00 m	3 983,50 Kč
958469	S	Uvedení stavby do provozu	1.00 ks	3 778,28 Kč
GEODETICKÉ PRÁCE REALIZACE				
956281	S	Doměření trasy do 100 m	2.00 ks	10 975,90 Kč
955198	S	Plán geom.pro VBŘ do 200m vč.(kus=100m)	2.00 ks	6 036,74 Kč
VĚCNÁ BŘEMENA PŘÍPRAVA				
955313		Uzavření sml. o SB o VBŘ	1.00 ks	2 057,99 Kč
VĚCNÁ BŘEMENA REALIZACE				
954830		Projednání Smlouvy o zřízení věcného břemene	5000.00 JV	5 000,00 Kč

jednorázové náklady na VBŘ - odhad 5.000,-Kč
Přesná výše náhrad za zřízení služebnosti (věcného břemene) nebo způsob jejího určení, bude známa po uzavření smlouvy o smlouvě budoucí o zřízení služebnosti se všemi vlastníky dotčených nemovitostí

955315	Uzavření sml.na zákl.SSB a přípr.vkl.VBŘ	1.00 ks	2 469,58 Kč
958085	Zajištění vkladu/výmazu věcného břemene do/z KN	1.00 ks	3 092,72 Kč
958459	Zápis dokumentu do systému Objednatele	1.00 ks	205,80 Kč
POPLATKY			
955366	Poplatky k nadzemním tratím síťovým	1.00 ks	1 200,00 Kč

Limitka materiálu

Číslo SAP	Stavební činnost	Název položky	Množství	Celková cena
MATERIÁL ZHOTOVITELE - Vykazovaný				
303918	S	Deska krycí plast. 300x1000 mm	166.00 ks	6 311,32 Kč
303813	S	Fólie výstražná 330mm PE oranžová	166.00 m	733,72 Kč
300109	S	Kabel plastový TCEPKPFLE 50x4x0,4	155.00 m	13 511,35 Kč
316688	S	Kryt spojky F3 300mm plast-NITTO	2.00 ks	323,14 Kč
302532	S	Mini Marker 1255 80-6102-2191-5	2.00 ks	461,64 Kč
407797	S	Páska PVC 25mmx10m antikorozní NITTO	4.00 ks	505,08 Kč
316316	S	Plena samovulk. 57GO 150mmx10m NITTO	2.00 ks	13 237,88 Kč
320312	S	Souprava odbočovací BOKT-5S-43/8-75/15	1.00 ks	146,57 Kč
316631	S	Spojka kabelová NITTO F3 JCSA 300	2.00 ks	3 136,36 Kč
316671	S	Vodič propojení SABK 450mm NITTO	2.00 ks	214,54 Kč
MATERIÁL ZHOTOVITELE - Nevykazovaný				
304267	S	Páska lepící iz. 19mmx20mx0,15mm černá	2.00 ks	0,00 Kč
316064	S	Přípravek vysoušecí silikagel 10x50g	2.00 sad	0,00 Kč

DOHODA (Smlouva č. .../2020/PuK)
O PŘEVODU NĚKTERÝCH PRÁV A POVINNOSTÍ ZE SPRÁVNÍHO ROZHODNUTÍ

CETIN a.s.
se sídlem: Českomoravská 2510/19, Libeň, 190 00 Praha 9
zapsaná v obchodním rejstříku vedeném u Městského soudu v Praze pod sp. zn. B 20623
IČO: 04084063
DIČ: CZ04084063
zastoupená na základě pověření Valentýnou Stachovou, specialistou pro výstavbu sítě – překládky SEK

(dále jen „**Nabyvatel**")

a

Obec Petrovice u Karviné
se sídlem: Petrovice u Karviné 251, 735 72 Petrovice u Karviné
zapsaná v obchodním rejstříku vedeném u [•]
IČO: 00297585
DIČ: CZ00297585
zastoupena Doc. Ing. Marianem Lebiedzikem, Ph. D., starostou obce

(dále jen „**Převodce**")

Nabyvatel a Převodce dále společně jako „**Smluvní strany**" a jednotlivě jako „**Smluvní strana**",

dne, měsíce a roku níže uvedeného, dle příslušných ustanovení zákona č. 89/2012 Sb., občanský zákoník, v účinném znění (dále jen „**Občanský zákoník**") uzavírají tuto

DOHODA O PŘEVODU NĚKTERÝCH PRÁV A POVINNOSTÍ ZE SPRÁVNÍHO ROZHODNUTÍ
(dále jen „**Dohoda**")

1. PŘEDMĚT DOHODY

1.1 Převodce je na základě **územního souhlasu**, který byl vydán dne 8.1.2020, Obecním úřadem Petrovice u Karviné pod čj. OÚPUK/0233/2020 a nabylo účinnosti dne 22.1.2020 (dále jen „**Územní souhlas**") oprávněn k umístění přeložky podzemního komunikačního vedení sítí elektronických komunikací na pozemku parcelní číslo 213 v katastrálním území Petrovice u Karviné, která bude provedena v rámci záměru stavby „Úprava křižovatky silnice III/4689 a místní komunikace 11c, včetně úprav místní komunikace 11c, Petrovice u Karviné" (dále jen „**Stavba**"). Územní souhlas stavby je Přílohou č. 1 Dohody.

1.2 Předmětem převodu jsou některá práva a povinnosti z Územního souhlasu, a to právo k umístění Stavby za podmínek v citovaném Územním souhlasu stanovených, a dále s ním související práva a povinnosti, která plynou ze stanovisek dotčených orgánů státní správy, správců inženýrských sítí a účastníků řízení pro umístění Stavby, tak jak jsou stanoveny v Územním souhlasu.

2. PŘEVOD PRÁV

2.1 Převodce uzavřením Dohody, s účinností ke dni uzavření Dohody, převádí na Nabyvatele některá práva a povinnosti z Územního souhlasu, a to toliko právo k umístění Stavby za podmínek v Územním souhlasu stanovených, a dále související práva a povinnosti, která plynou ze stanovisek dotčených orgánů státní správy, správců inženýrských sítí a účastníků řízení, tak jak jsou v Územním souhlasu stanoveny.

2.2 Převodce se zavazuje postoupení písemně oznámit Správnímu orgánu nejpozději do třiceti (30) pracovních dnů ode dne uzavření Dohody.

3. ZÁVĚREČNÁ USTANOVENÍ

3.1 Dohoda, a práva a povinnosti Smluvních stran z Dohody vyplývající, se řídí právními předpisy České republiky, zejména Občanským zákoníkem, a případné spory budou řešeny příslušnými soudy České republiky.

3.2 Žádný projev Smluvních stran učiněný při jednání o Dohodě ani projev učiněný po uzavření Dohody, jež není v Dohodě uveden, nesmí být vykládán v rozporu s výslovnými ustanoveními Dohody a nezakládá žádný závazek ani jedné ze Smluvních stran.

3.3 Dohoda může být měněna nebo zrušena pouze písemně; změna jinou formou je vyloučena. Za písemnou formu nebude pro tento účel považována výměna e-mailových či jiných elektronických zpráv.

3.4 Smluvní strany si nepřejí, aby nad rámec ustanovení Dohody byla jakákoliv práva a povinnosti dovozovány z dosavadní či budoucí praxe zavedené mezi Smluvními stranami či zvyklostí zachovávaných obecně či v odvětví týkajícím se předmětu plnění Dohody, ledaže je v Dohodě výslovně sjednáno jinak. Vedle shora uvedeného si Smluvní strany potvrzují, že si nejsou vědomy žádných dosud mezi nimi zavedených obchodních zvyklostí či praxe.

3.5 Dohoda nabývá platnosti a účinnosti v den jejího uzavření.

3.6 Dohoda je vyhotovena ve dvou (2) vyhotoveních, z nichž každé má platnost originálu. Každá ze Smluvních stran obdrží jedno (1) vyhotovení.

3.7 Následující Přílohy jsou nedílnou součást Dohody:

Příloha č. 1 – Územní souhlas

Nabyvatel:

V Ostravě dne_____

_____

CETIN a.s.
Valentýna Stachová
specialista pro výstavbu sítě – překládky
SEK

Převodce:

V Petrovicích u Karviné dne_____

_____

Obec Petrovice u Karviné
Doc. Ing. Marian Lebiedzik, Ph. D.
Starosta obce

OBECNÍ ÚŘAD PETROVICE U KARVINÉ
Petrovice u Karviné 251, 735 72 Petrovice u Karviné
Stavební úřad

VÁŠ DOPIS ZN.	:	
ZE DNE	:	08.01.2020
SPISOVÁ ZNAČKA	:	OÚPUK/0088/2020 Mo
ČÍSLO JEDNACÍ	:	OÚPUK/0233/2020
VYŘIZUJE	:	Halina Morcinková
TELEFON	:	558 848 059
E-MAIL	:	podatelna@petroviceuk.cz
LISTŮ/PŘÍLOH	:	3/1
DATUM	:	20.01.2020

Obec Petrovice u Karviné
Petrovice u Karviné 251
735 72 Petrovice u Karviné

kterou zastupuje

Bc. Martin Vavřínek
Stanislavského 768
721 00 Ostrava

Nabytí účinnosti dne 22. 1. 2020

podpis.....

ÚZEMNÍ SOUHLAS

Obecní úřad Petrovice u Karviné, jako stavební úřad příslušný podle § 13 odst. 1 písm. e) zákona č. 183/2006 Sb. o územním plánování a stavebním řádu (stavební zákon), ve znění pozdějších předpisů (dále jen „stavební zákon"), posoudil podle § 96 odst. 1 a 2 stavebního zákona oznámení stavebního záměru, které dne 8. 1. 2020 podala Obec Petrovice u Karviné, IČO 002 97 585, Petrovice u Karviné 251, 735 72 Petrovice u Karviné, kterou zastupuje Bc. Martin Vavřínek, Stanislavského 768, 721 00 Ostrava (dále jen „oznamovatel") a na základě tohoto posouzení vydává podle § 96 odst. 1 stavebního zákona

souhlas s umístěním

přeložky podzemního komunikačního vedení sítí elektronických komunikací na pozemku parcelní číslo 213 v katastrálním území Petrovice u Karviné, která bude provedena v rámci záměru stavby „Úprava křižovatky silnice III/4689 a místní komunikace 11c, včetně úprav místní komunikace 11c, Petrovice u Karviné" (dále jen „stavba" nebo „záměr").

Druh a účel umísťované stavby:

- jedná se o přeložení stávajícího podzemního komunikačního vedení sítí elektronických komunikací, to je přemístění tohoto vedení v délce cca 150,0 m pod krajnici místní komunikace 11c, z důvodu úpravy křižovatky silnice III/4689 a místní komunikace 11c, včetně úprav místní komunikace 11c. Účelem záměru je vymístění stávajícího podzemního komunikačního vedení sítí elektronických komunikací mimo těleso místní komunikace.

Umístění stavby na pozemcích:

- stavba bude umístěna na pozemku parc. č. 213 (ostatní plocha) v katastrálním území Petrovice u Karviné tak, jak je zakresleno v situačním výkrese č. 2 v měřítku 1:500, který je přílohou tohoto územního souhlasu.

Vymezení území dotčeného vlivy stavby:

- území dotčené vlivy stavby je dáno pozemkem parc. č. 213 v katastrálním území Petrovice u Karviné, v obci Petrovice u Karviné, na kterém bude stavba umístěna. Vzhledem k charakteru předmětné stavby, nemá tato stavba vliv na sousední pozemky.

Odůvodnění

Dne 8. 1. 2020 podal oznamovatel oznámení výše uvedeného stavebního záměru (dále jen „oznámení").

Stavební úřad posoudil oznámení z hlediska jeho úplnosti, jak stanoví § 15 vyhlášky č. 503/2006 Sb., o podrobnější úpravě územního rozhodování, územního opatření a stavebního řádu, ve znění pozdějších předpisů a zjistil, že toto obsahuje všechny náležitosti dle přílohy č. 7 této vyhlášky a § 96 odst. 3 stavebního zákona.

Stavební úřad po přezkoumání žádosti zjistil, že záměr splňuje všechny předpoklady pro vydání územního souhlasu podle § 96 odst. 1 stavebního zákona:

- je v zastavěném území
- poměry v území se podstatně nemění
- záměr nevyžaduje nové nároky na veřejnou dopravní a technickou infrastrukturu
- není vyžadováno závazné stanovisko k posouzení vlivů provedení záměru na životní prostředí.

Je splněna také podmínka podle § 96 odst. 2 stavebního zákona, protože záměrem je stavba podzemního komunikačního vedení sítí elektronických komunikací, která dle § 103 odst. 1 písm. e) bodu 4 stavebního zákona nevyžaduje stavební povolení ani ohlášení stavebnímu úřadu.

K oznámení oznamovatel předložil náležitosti v souladu s ustanovením § 96 odst. 3 stavebního zákona:

dle písm. b) tohoto ustanovení:

- koordinované závazné stanovisko Magistrátu města Karviné, Odboru stavebního a životního prostředí ze dne 16. 9. 2019 pod sp.zn. SMK/080566/2019 OSŽP/Km z hlediska ustanovení jednotlivých zvláštních zákonů na ochranu veřejných zájmů, které hájí Magistrát města Karviné, a které obsahuje:
    - závazné stanovisko orgánu územního plánování z hlediska zákona č. 183/2006 Sb., o územním plánování a stavebním řádu, ve znění pozdějších předpisů – *záměr je přípustný, stanovená podmínka se týká úpravy křižovatky silnice III/4689 a místní komunikace 11c, včetně úprav místní komunikace 11c*
    - závazné stanovisko z hlediska zákona č. 114/1992 Sb., o ochraně přírody a krajiny, ve znění pozdějších předpisů – *souhlas se záměrem, předmětným záměrem nedojde k dotčení dřevin a nebude snížen nebo změněn krajinný ráz. Orgán ochrany přírody a krajiny souhlasí se zásahem do významného krajinného prvku, kterým je vodní tok HOZ (IDVT 10211404) (dále jen „VKP"), který nepovede k poškození nebo zničení tohoto VKP nebo ohrožení či oslabení jeho ekologicko-stabilizační funkce*
    - závazné stanovisko z hlediska zákona č. 254/2001 Sb., o vodách a o změně některých zákonů, ve znění pozdějších předpisů - *záměr je přípustný, stanovená podmínka se týká úpravy křižovatky silnice III/4689 a místní komunikace 11c, včetně úprav místní komunikace 11c*
    - závazné stanovisko z hlediska zákona č. 185/2001 Sb., o odpadech a o změně některých dalších zákonů, ve znění pozdějších předpisů – *souhlas, bez podmínek*
    - závazné stanovisko z hlediska zákona č. 13/1997 Sb., o pozemních komunikacích, ve znění pozdějších předpisů – *souhlas za podmínek, které se týkají úpravy křižovatky silnice III/4689 a místní komunikace 11c, včetně úprav místní komunikace 11c*
    - jiné veřejné zájmy, které hájí Magistrát města Karviné, podle zvláštních právních předpisů, nejsou dotčeny

dle písm. c) tohoto ustanovení:

- vyjádření společnosti ČD – Telematika a.s., Pernerova 2819/2a, 130 00 Praha 3, ze dne 22. 5. 2019 pod č.j. 1201908525 – *v zájmovém území se nenachází komunikační zařízení v majetku společnosti*
- vyjádření společnosti Česká telekomunikační infrastruktura a.s., Olšanská 2681/6, 130 00 Praha 3, ze dne 25. 9. 2019 pod č.j. 761280/19 – *souhlas - podmínkám bylo vyhověno v jednoduchém technickém popisu záměru*
- stanovisko společnosti GridServices, s.r.o., Plynárenská 499/1, Zábrdovice, 602 00 Brno, ze dne 13. 6.2019 pod zn. 5001932721 - *souhlas - podmínkám bylo vyhověno v jednoduchém technickém popisu záměru*

- stanovisko Obce Petrovice u Karviné ze dne 16. 7. 2019 pod sp. zn. OÚPUK/1618/2019 – *souhlas za podmínek, které byly zapracovány do projektové dokumentace*
- stanovisko společnosti Severomoravské vodovody a kanalizace Ostrava a.s., 28. října 1235/169, Mariánské hory, 709 00 Ostrava, ze dne 3. 10. 2019 pod zn. 9773/V0262216/2019/GE – *souhlas - podmínkám bylo vyhověno v jednoduchém technickém popisu záměru*

dle písm. e) tohoto ustanovení:

- jednoduchý technický popis záměru, s příslušnými výkresy (situační výkres č. 2 v měřítku 1:500, koordinační situační výkres č. C 3 v měřítku 1:500).

Z úřední činnosti je stavebnímu úřadu známo, že dne 8. 2. 2019 bylo vydáno generální závazné stanovisko Krajského úřadu Moravskoslezského kraje, Odboru životního prostředí a zemědělství pod sp. zn. ŽPZ/1869/2019/Chro a č.j. MSK 20674/2019 k umísťování staveb nacházejících se v území ploch „M" a „N" chráněného ložiskového území české části Hornoslezské pánve, pro výhradní ložisko černého uhlí, podle „Mapy důlních podmínek pro stavby v okrese Karviná", která je přílohou rozhodnutí Ministerstva životního prostředí o změně chráněného ložiskového území české části Hornoslezské pánve, č.j. 748/580/16,30134/ENV, sp. zn. 000370/A 10 ze dne 3. 5. 2016 – krajský úřad souhlasí s umisťováním staveb v území ploch „M" a „N" bez stanovení podmínek pro jejich provedení. Dle mapy důlních podmínek pro stavby v okrese Karviná se záměr nachází v ploše „N" – území mimo vlivy důlní činnosti.

K oznámení záměru oznamovatel dále předložil:

- plnou moc k zastupování oznamovatele, ze dne 31. 10. 2018

Stavební úřad přezkoumal předložené oznámení z hledisek uvedených v § 90 stavebního zákona a dospěl k závěru, že předmět oznámení je po posouzení:

- dle ustanovení § 90 odst. 1 písm. a) stavebního zákona v souladu s požadavky stavebního zákona a jeho prováděcích právních předpisů, zejména s obecnými požadavky na využívání území
    - s požadavky stavebního zákona, tj. dle § 31 odst. 4 stavebního zákona s Politikou územního rozvoje České republiky, ve znění Aktualizace č. 2 a 3, které byly schváleny vládou České republiky dne 2. 9. 2019 usnesením č. 630. Z kritérií a podmínek pro rozhodování o změnách v území stanovených pro OB2 Metropolitní rozvojová oblast Ostrava a v SOB4 Specifická oblast Karvinsko nevyplývají žádné podmínky pro umístění souboru staveb;
    - s obecnými požadavky na využívání území, tj. s požadavky vyhlášky č. 501/2006 Sb., o obecných požadavcích na využívání území, ve znění pozdějších předpisů, zejména § 24 odst. 1 této vyhlášky a dále s technickými požadavky na stavby podle vyhlášky č. 268/2009 Sb., o technických požadavcích na stavby, ve znění pozdějších předpisů, zejména ustanovení § 6 odst. 6, § 8 a § 9 této vyhlášky;
- dle § 90 odst. 1 písm. b) stavebního zákona v souladu s požadavky na veřejnou dopravní nebo technickou infrastrukturu k možnosti a způsobu napojení nebo podmínkám dotčených ochranných a bezpečnostních pásem, neboť se jedná o záměr, který nevyžaduje vybudování nové dopravní ani technické infrastruktury;
- dle § 90 odst. 1 písm. c) stavebního zákona v souladu s požadavky zvláštních právních předpisů a se stanovisky dotčených orgánů podle zvláštních předpisů, jak je výše uvedeno;
- dle § 90 odst. 2 stavebního zákona v souladu s územně plánovací dokumentací, a to:
    - se Zásadami územního rozvoje Moravskoslezského kraje vydanými Zastupitelstvem Moravskoslezského kraje dne 22. 12. 2010 usnesením č. 16/1426; Zásady územního rozvoje Moravskoslezského kraje byly aktualizovány Aktualizací č. 1 Zásad územního rozvoje Moravskoslezského kraje, kterou vydalo Zastupitelstvo Moravskoslezského kraje usnesením č. 9/957 ze dne 13. 9. 2018, jako opatření obecné povahy, které nabylo účinnosti dne 21. 11. 2018; z kritérií a podmínek pro rozhodování o změnách v území stanovených v Zásadách územního rozvoje Moravskoslezského kraje nevyplývají žádné podmínky pro umístění stavby
    - s Územním plánem Petrovic u Karviné, který nabyl účinnosti dne 4. 2. 2011; pozemky, na kterých se záměr umisťuje, se nachází v ploše – komunikací (K), v zastavěném území, kde je

předmětná stavba přípustná;

- dle § 90 odst. 2 stavebního zákona v souladu s cíli a úkoly územního plánování; dle schválených územně plánovacích dokumentací, jak je výše uvedeno, je záměr navržen v území, kde je jeho umístění přípustné; v územně analytických podkladech nejsou z hlediska zachování urbanistických a architektonických hodnot v území stanoveny pro předmětnou stavbu zvláštní požadavky, a proto stavební úřad tyto neposuzoval.

Poučení:

Územní souhlas platí 2 roky ode dne jeho vydání. Dobu platnosti územního souhlasu nelze prodloužit.

Územní souhlas dle § 96 odst. 9 písm. b) stavebního zákona nepozbývá platnosti, bylo-li v době jeho platnosti započato s využitím území pro stanovený účel v případech, kdy se povolovací rozhodnutí nebo jiný úkon nevydává.

Územní souhlas nabývá právních účinků dnem doručení oznamovateli a opravňuje oznamovatele k zahájení stavebních prací, protože stavebním záměrem je stavba, která nevyžaduje dle § 103 odst. 1 písm. e) bodu 5 stavebního zákona stavební povolení ani ohlášení stavebnímu úřadu.

Územní souhlas dle § 96 odst. 10 stavebního zákona pozbývá platnosti dnem, kdy stavební úřad obdržel sdělení oznamovatele, že upustil od záměru, ke kterému se územní souhlas vztahuje; to neplatí, byla-li realizace záměru již zahájena. Územní souhlas lze změnit na základě oznámení oprávněného územním souhlasem nebo územním rozhodnutím za podmínek § 94 odst. 1 stavebního zákona a změnit nebo zrušit za podmínek § 94 odst. 3 stavebního zákona.

Stavebník je povinen, v souladu s ustanovením § 152 odst. 1 stavebního zákona, dbát na řádnou přípravu a provádění stavby, musí mít na zřeteli ochranu životního prostředí, majetku, šetrnost k sousedství, musí zajistit ochranu sítí technické infrastruktury a dodržovat obecné požadavky na výstavbu. O zahájení prací je povinen v dostatečném předstihu informovat osoby pracemi dotčené.

Při provádění stavby je stavebník povinen dodržet ustanovení § 24e vyhlášky č. 501/2006 Sb., o obecných požadavcích na využívání území, ve znění pozdějších předpisů, týkající se staveniště.

Podle § 160 odst. 2 stavebního zákona je stavebník povinen provádět stavbu v souladu s rozhodnutím nebo jiným opatřením stavebního úřadu s ověřenou dokumentací, dodržet obecné požadavky na výstavbu, popřípadě jiné technické předpisy a technické normy a zajistit dodržování povinností k ochraně života, zdraví, životního prostředí a bezpečnosti práce vyplývajících ze zvláštních právních předpisů.

Podle § 160 odst. 1 stavebního zákona provádět stavbu může jako zhotovitel jen stavební podnikatel, který při její realizaci zabezpečí odborné vedení provádění stavby stavbyvedoucím, není-li pro takovou činnost sám odborně způsobilý.

Stavebník je povinen zabezpečit, aby práce na stavbě, k jejichž provádění je předepsáno zvláštní oprávnění, vykonávaly jen osoby, které jsou držiteli takového oprávnění.

Dokončenou stavbu, uvedenou v § 103 odst. 1 písm. e) bod 5 stavebního zákona, lze dle ustanovení § 119 stavebního zákona užívat pouze na základě kolaudačního souhlasu nebo kolaudačního rozhodnutí.

Dle ustanovení § 121 odst. 1 stavebního zákona, stavebník předloží stavebnímu úřadu, jde-li o stavbu technické infrastruktury, dokumentaci geodetické části skutečného provedení stavby.

Příloha:

- ověřený situační výkres č. 2 v měřítku 1:500

Příloha jen pro žadatele:

- ověřený jednoduchý technický popis záměru, včetně příslušných výkresů

OBECNÍ ÚŘAD
Petrovice u Karviné č.p. 251
735 73 Petrovice u Karviné

Halina Morcinková
oprávněná úřední osoba

Poplatek:

Správní poplatek podle zákona č. 634/2004 Sb., o správních poplatcích se nevyměřuje.

Obdrží:

Účastníci řízení
Martin Vavřínek, IDDS: z8w82e5
zastoupení pro: Obec Petrovice u Karviné, Životní prostředí, Petrovice u Karviné 251, 735 72 Petrovice u Karviné
Česká telekomunikační infrastruktura a.s., IDDS: qa7425t
Severomoravské vodovody a kanalizace Ostrava a.s., IDDS: 4xff9pv

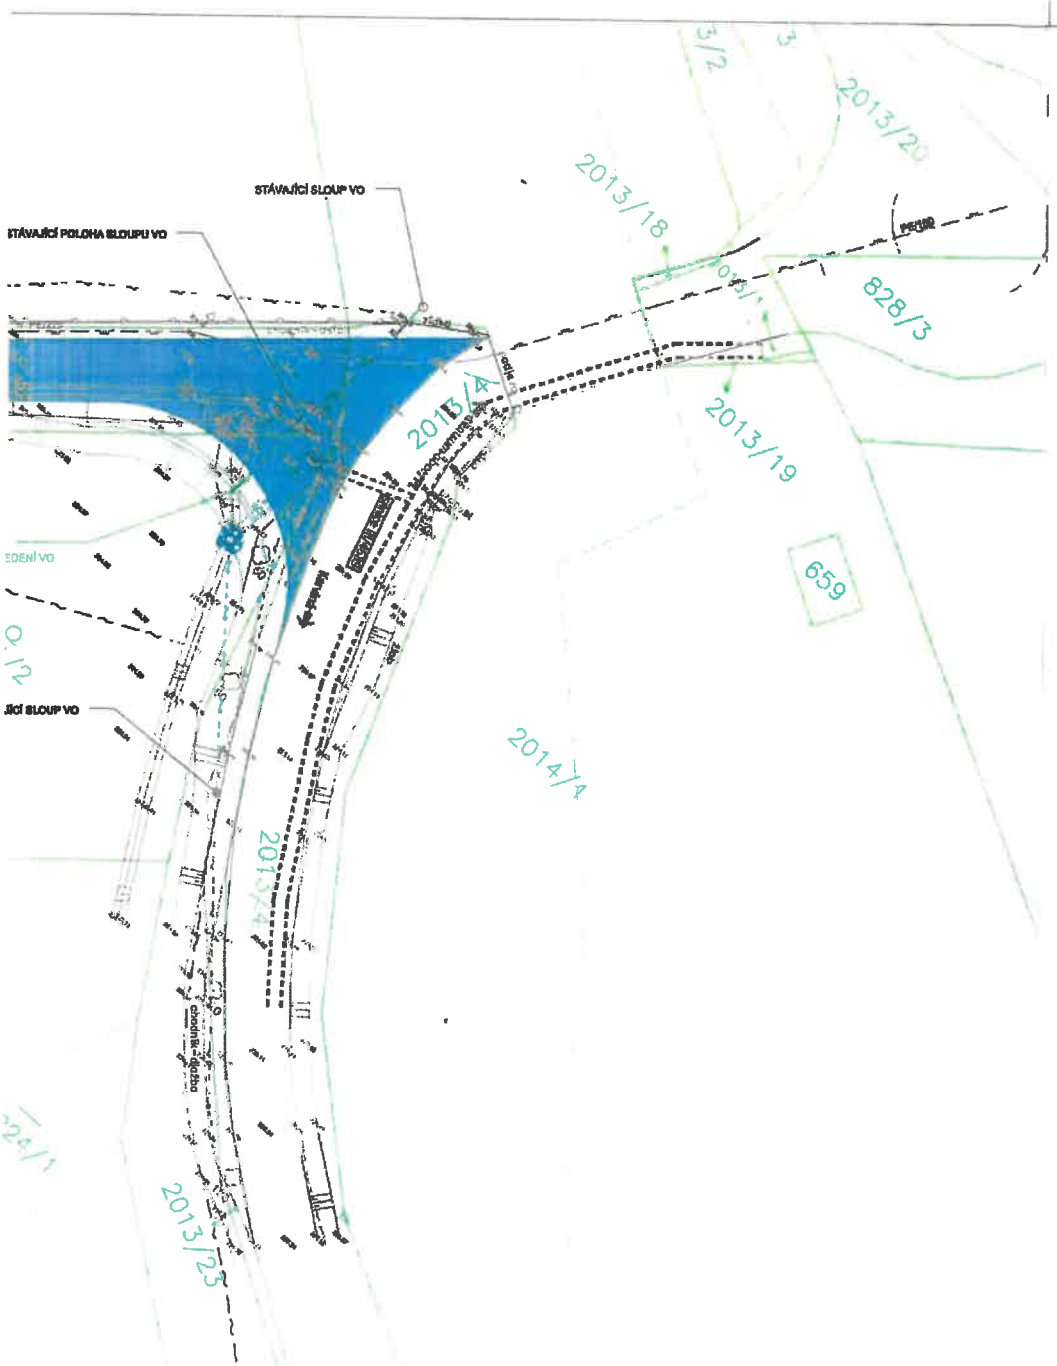

LEGENDA:

- Geodetické zaměření
- Katastr vnější
- Katastr vnitřní

INŽENÝRSKÉ SÍTĚ:

- CETIN - nadzemní vedení
- CETIN - podzemní vedení
- CETIN - nová poloha podzemního vedení
- ČD Telematika - podzemní sdělovací vedení
- ČD Telematika - podzemní vedení NN
- ČEZ - nadzemní vedení NN
- SmVaK - vodovod
- GridServices - podzemní vedení STL
- Obec Petrovice u K. - nadzemní vedení VO
- Obec Petrovice u K. nová poloha nadzemního vedení VO

stavba:
"ÚPRAVA KŘIŽOVATKY SILNICE III/4689 A MK 11C, VČ. ÚPRAV MK 11C, PETROVICE U KARVINÉ"

OBÉCNÍ ÚŘAD
Petrovice u Karviné č.p. 251
735 72 Petrovice u Karviné

objednatel:	OBEC PETROVICE U KARVINÉ, IČ: 002 97 585, č.p. 251, 735 72 Petrovice u Karviné		
místo / k.ú.:	Petrovice u Karviné		
zpracoval:	Bc. Martin Vavřínek	via-pds	
autorizoval:	Ing. Miroslav Knápek, ČKAIT 1102989		
Úprava kříž. sil. III/4689 a MK 11c vč. úprav MK 11c, Petrovice u Karviné - SDĚLOVACÍ VEDENÍ		datum	09/2019
		stupeň	ÚS
		měřítko	1:500
Situační výkres		příloha	2

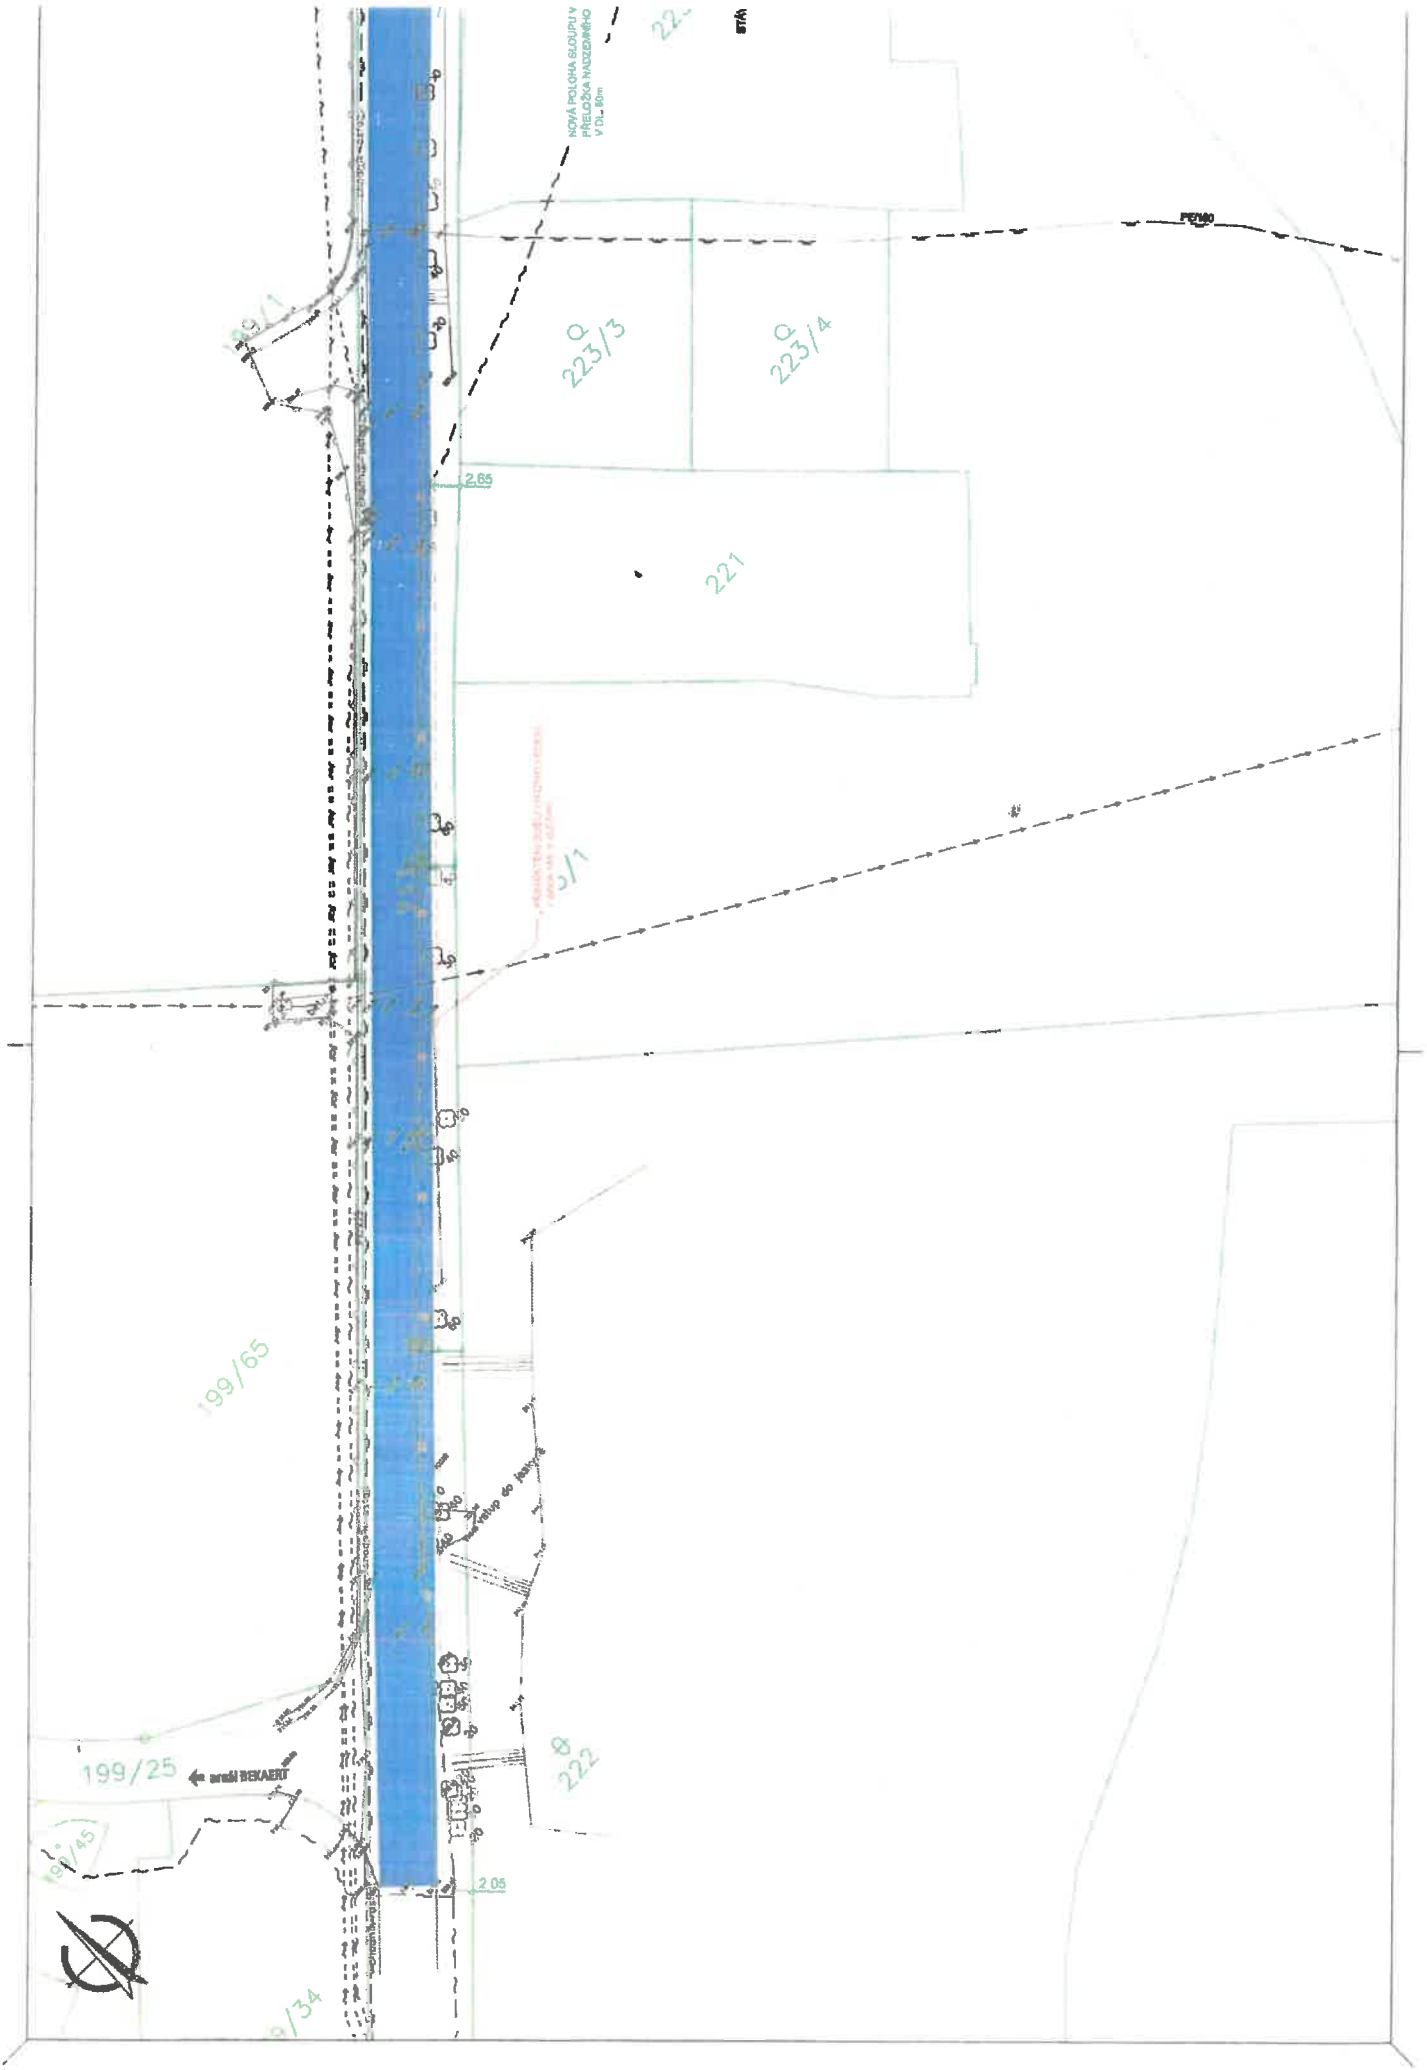
NOVÁ POLOHA SLOUPU V
PŘELOŽKA NADZEMNÍHO
V DL. 50m
223/3
223/4
221
2,65
199/65
199/25
222
2,05
199/34