

Materiál č.


Počet příloh: 2

Název materiálu:

Smlouva o budoucí smlouvě o zřízení služebnosti – stavba vodovodní přípojky na pozemku parc. č. 610 v katastrálním území Prstná, obec Petrovice u Karviné – **novostavba RD Prstná – Roman Staroba**

Předkladatel: Ing. Burzyková Martina

Podpis:

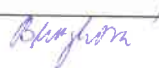

Dopad na rozpočet: NE

Stanovisko správce rozpočtu:

Dopad na rozpočet (příjem do rozpočtu obce) by nastal až po provedení stavby a uzavření smlouvy o služebnosti.

Podpis:



Důvodová zpráva (obsahuje rozbor stavu, objasnění skutečností, popis návazností na dřívější rozhodnutí orgánů obce, cíle, kterých má být dosaženo a varianty řešení):

Pan Roman Staroba, narozen 14.01.1985, trvale bytem Družstevní 2225/1a, Karviná-Mizerov žádá obec Petrovice u Karviné, IČ 002 97 585 o uzavření smlouvy o budoucí smlouvě o zřízení služebnosti v souvislosti s vybudováním vodovodní přípojky vč. odvodnění, zpevněné plochy a sjezdu za účelem realizace stavby pod názvem „Novostavba rodinného domu na pozemku p. č. 553/8 v k. ú. Prstná“, obec Petrovice u Karviné. V místě křížení vodovodní přípojky s pozemní komunikací budou stavební práce provedeny bezvýkopovou technologií (protlakem) v délce cca 7 bm.

Návrh řešení a doporučení předkladatele:

Doporučuji schválit smlouvu o budoucí smlouvě o zřízení služebnosti týkající se stavby vodovodní přípojky na pozemku parc. č. 610 v katastrálním území Prstná, obec Petrovice u Karviné.

Návrh usnesení:

Rada obce Petrovice u Karviné

a) rozhodla

zřídit služebnost na pozemku parc. č. 610 v katastrálním území Prstná, obec Petrovice u Karviné ve vlastnictví obce Petrovice u Karviné v rozsahu specifikovaném v situačním snímku ve prospěch pana Romana Staroby, narozeného 14.01.1985, trvale bytem Družstevní 2225/1a, Karviná-Mizerov za účelem umístění stavby vodovodní přípojky na pozemku par. č. 610 v katastrálním území Prstná, obce Petrovice u Karviné na dobu neurčitou, a to po dokončení stavby vodovodní přípojky za jednorázovou úhradu 100 Kč za 1 bm a zpevněné plochy a sjezdu za jednorázovou úhradu 100 Kč za 1 m² dle geometrického zaměření skutečného stavu použitého pozemku u stavby vodovodní přípojky navýšenou o příslušnou částku DPH stanovenou dle platných právních předpisů a na dobu výstavby uzavřít mezi obcí Petrovice u Karviné čp. 251, IČ 002 97 585, Petrovice u Karviné a panem Romanem Starobou, narozeným 14.01.1985, trvale bytem Družstevní 2225/1a, Karviná-Mizerov smlouvu o budoucí smlouvě o zřízení služebnosti a související ujednání dle předloženého návrhu, který tvoří přílohu tohoto usnesení,

b) pověřila

starostu obce k podpisu výše uvedené smlouvy.

**Smlouva č. /2018/PuK
o budoucí smlouvě o zřízení služebnosti**

Obec Petrovice u Karviné, se sídlem Petrovice u Karviné 251, 735 72 Petrovice u Karviné, zastoupena starostou doc. Ing. Marianem Lebieczkem, Ph.D., IČ 002 97 585, DIČ CZ00297585, bankovní spojení: 3325791/0100

– dále jen „budoucí povinný“

a

Roman Staroba, narozen 14.01.1985, trvale bytem Družstevní 2225/1a, 733 01 Karviná-Mizerov

– dále jen „budoucí oprávněný“

prohlašují, že jsou plně způsobilí k právním jednáním a uzavírají v souladu s příslušnými ustanoveními zákona č. 89/2012 Sb., Občanský zákoník, v platném znění (dále jen „občanský zákoník“) smlouvu o budoucí smlouvě o zřízení služebnosti a související ujednání (dále jen „smlouva“), která má tento obsah:

I.

1. Budoucí povinný je na základě nabývacích titulů uvedených na příslušném listu vlastnictví vlastníkem pozemku par. č. 610 v katastrálním území Prstná, obec Petrovice u Karviné. Pozemek p. č. 610 je zapsán v katastru nemovitostí na listu vlastnictví číslo 10001 u Katastrálního úřadu pro Moravskoslezský kraj, Katastrální pracoviště Karviná (dále jen „katastrální úřad“).
2. Budoucí oprávněný hodlá realizovat stavbu vodovodní přípojky vč. odvodnění, zpevněné plochy a sjezdu (dále též „stavba“).
Z důvodu, že umístěním této stavby dojde k dotčení části pozemku uvedeného v článku I. odst. 1 této smlouvy, požádal budoucí oprávněný budoucího povinného o zřízení služebnosti dle článku II. této smlouvy. Zásah u dotčeného pozemku je zakreslen v situačním snímku, který je nedílnou součástí této smlouvy a její přílohou č. 1. Budoucí oprávněný se zavazuje umístit stavbu na pozemku budoucího povinného v souladu s tímto situačním snímkem a neodchýlit se tak od předpokládaného rozsahu služebnosti.
3. O zřízení služebnosti na části pozemku uvedeného v čl. I. odst. 1 této smlouvy a o uzavření smlouvy o budoucí smlouvě o zřízení služebnosti rozhodla Rada obce Petrovice u Karviné svým usnesením číslo OÚPUK/2234/2018/02 ze dne 10.08.2018
4. Budoucí povinný na základě této smlouvy zakládá budoucímu oprávněnému právo v souladu se zákonem č. 183/2006 Sb., stavebním zákonem, v platném znění, provést stavbu na pozemku uvedeného v článku I. odst. 1 a v rozsahu stanoveném v článku I. odst. 2 této smlouvy, a to na dobu časově neomezenou. Budoucí povinný tedy

souhlasí s umístěním a provedením výše uvedené stavby na výše uvedenou nemovitost. Tento souhlas se vydává pro účely řízení vedeného před stavebním úřadem s tím, že budoucí oprávněný uhradí veškeré náklady s tímto řízením související.

II.

1. Předmětem této smlouvy je závazek budoucího povinného a budoucího oprávněného uzavřít v dohodnuté době smlouvu o zřízení služebnosti, na základě které budoucí povinný zřídí ve prospěch budoucího oprávněného časově neomezenou služebnost inženýrské sítě – vodovodní přípojky vč. odvodnění, zpevněné plochy a sjezdu na části pozemku uvedeného v článku I. odst. 1 této smlouvy, a to v rozsahu stanoveném geometrickým plánem, který bude nedílnou součástí smlouvy o zřízení služebnosti. V případě změny vlastníka pozemku parc. č. 553/8 v k. ú. Prstná, obec Petrovice u Karviné přejde služebnost vodovodní přípojky vč. odvodnění, zpevněné plochy a sjezdu na nového nabyvatele předmětného pozemku.
2. Služebnost vodovodní přípojky vč. odvodnění, zpevněné plochy a sjezdu bude spočívat v právu zřízení, provozování a umístění stavby o výměře cca 9 bm u vodovodní přípojky a cca 18 m² u zpevněné plochy a sjezdu. Budoucí oprávněný se dále ve smlouvě o zřízení služebnosti zaváže řádně udržovat stavbu vodovodní přípojky, odvodnění, zpevněné plochy a sjezdu na své náklady. Smluvní strany se ve smlouvě o zřízení služebnosti dohodnou, že tyto závazky a povinnosti přecházejí rovněž na právní nástupce budoucího oprávněného.
3. Budoucí oprávněný je povinen neprodleně po dokončení stavby, nejpozději však do jednoho roku od uzavření této smlouvy, písemně vyzvat budoucího povinného k uzavření smlouvy o zřízení služebnosti a současně doložit tři vyhotovení originálů geometrického plánu, doklad o vyčíslení služebnosti, oznámení o dokončení stavby, potvrzení o předání terénních úprav (doklad o uvedení pozemku do nezávadného stavu), doklad prokazující, že budoucí oprávněný může užívat stavbu v souladu s obecně závaznými právními předpisy, je-li takový doklad vydán. Dokončením stavby se rozumí stav, kdy budoucí oprávněný je oprávněn užívat stavbu v souladu s obecně závaznými právními předpisy, zejména zákonem č. 183/2006 Sb., stavebním zákonem, v platném znění. Smlouva o zřízení služebnosti bude uzavřena do 60 dnů od doručení výzvy k uzavření smlouvy o zřízení služebnosti budoucímu povinnému.
4. Nedoloží-li budoucí oprávněný k výzvě k uzavření smlouvy o zřízení služebnosti všechny potřebné doklady dle předchozího odstavce, počne 60 denní lhůta k uzavření smlouvy o zřízení služebnosti běžet teprve po doložení všech požadovaných dokladů budoucímu povinnému.

III.

1. V souladu s výše citovaným usnesením Rady obce Petrovice u Karviné byla za zřízení služebnosti stanovena jednorázová úhrada:
 - ve výši 100 Kč bez DPH za každý započatý 1 bm u vodovodní přípojky a 1 m² u sjezdu a zpevněné plochy použitého pozemku, a to pokud se jedná o tu část pozemku, na němž byla umístěna stavba v rozsahu nepřevyšujícím předpokládaný rozsah služebnosti sjednaný v článku I. odst. 2 této smlouvy.Pokud bude budoucí povinný v době uzavření smlouvy o zřízení služebnosti plátcem DPH, zavazuje se budoucí oprávněný uhradit budoucímu povinnému z úplaty za

zřízení služebnosti rovněž DPH ve výši dle obecně závazných právních předpisů.

2. Úhradu za zřízení služebnosti se budoucí oprávněný zavazuje zaplatit na základě daňového dokladu – faktury vystavené budoucím povinným po uzavření smlouvy o zřízení služebnosti, a to na účet budoucího povinného uvedený v záhlaví této smlouvy a pod variabilním symbolem uvedeným na daňovém dokladu – faktuře. Smluvní strany se dohodly, že úhrada za zřízení služebnosti bude budoucím oprávněným uhrazena nejpozději ke dni splatnosti uvedenému na daňovém dokladu – faktuře.

IV.

1. Budoucí oprávněný nesmí poskytnout pozemek uvedený v článku I. odst. 1 této smlouvy k užívání jiné osobě.
2. Na základě této smlouvy jsou pracovníci budoucího oprávněného, případně dodavatelské firmy oprávněni v souvislosti s realizací stavby volně vstupovat, vjíždět a vyjíždět na pozemek citovaný v článku I. odst. 1 této smlouvy, provádět potřebné přípravné a samostatné práce v rámci této stavby.
3. Budoucí oprávněný je povinen při provádění stavby dodržet podmínky uvedené ve vyjádření sp. zn. OÚPuK/2234/2018/02 ze dne 10. 08. 2018. Budoucí oprávněný je povinen ke dni dokončení stavby a v případě, že tato smlouva bude ukončena (zejména výpovědí, odstoupením, dohodou) před dokončením stavby, ke dni ukončení této smlouvy uvést pozemek uvedený v článku I. odst. 1 této smlouvy do nezávadného stavu. Neuvede-li budoucí oprávněný pozemek do nezávadného stavu ani v dodatečně lhůtě stanovené budoucím povinným, je budoucí povinný oprávněn uvést pozemek do tohoto stavu sám, přičemž budoucí oprávněný se zavazuje uhradit budoucímu povinnému veškeré náklady, které mu v souvislosti s tím vznikly.
4. Převéde-li budoucí oprávněný před uzavřením smlouvy o zřízení služebnosti vlastnictví stavby nebo její část na jinou osobu, je povinen současně s převodem vlastnického práva ke stavbě nebo její části postoupit na nového nabyvatele stavby nebo její části tuto smlouvu o uzavření budoucí smlouvy o služebnosti. Budoucí povinný tímto dává budoucímu oprávněnému souhlas s postoupením smlouvy dle předchozí věty tohoto odstavce smlouvy. Nesplní-li budoucí oprávněný povinnost uvedenou v tomto odstavci, odpovídá za škodu, která porušením této povinnosti vznikne budoucímu povinnému.

V.

1. V případě, že do jednoho roku od podpisu této smlouvy nebude stavba zahájena, má budoucí povinný právo od této smlouvy odstoupit.
2. V případě, že stavba nebude realizována, má budoucí oprávněný právo odstoupit od této smlouvy, a to před uplynutím jednoleté lhůty od podpisu této smlouvy.
3. Smluvní strany se dohodly, že odstoupením od smlouvy se smlouva ruší ke dni doručení písemného odstoupení druhé smluvní straně.

VI.

1. V případě nesplnění povinnosti uvést pozemek do nezávadného stavu ze strany

budoucího oprávněného dle článku IV. odst. 3 této smlouvy ani v dodatečné lhůtě stanovené budoucím povinným, má budoucí povinný právo po budoucím oprávněném vymáhat smluvní pokutu ve výši 10 % z částky, kterou budoucí povinný vynaložil na uvedení pozemku do nezávadného stavu dle článku IV. odst. 3 této smlouvy.

2. V případě nesplnění jakékoliv jiné povinnosti či závazku vyplývajícího z této smlouvy ze strany budoucího oprávněného má budoucí povinný právo po budoucím oprávněném vymáhat smluvní pokutu ve výši Kč 500,- za každý, byť i započatý, měsíc prodlení.
3. Smluvní pokutu se zavazuje budoucí oprávněný zaplatit budoucímu povinnému na základě daňového dokladu – faktury vystavené budoucím povinným, a to na účet budoucího povinného uvedený v záhlaví této smlouvy a pod variabilním symbolem uvedeným na daňovém dokladu – faktuře. Smluvní strany se dohodly, že smluvní pokuta bude uhrazena nejpozději ke dni splatnosti uvedenému na daňovém dokladu – faktuře.
4. Smluvní strany se dohodly, že smluvní pokutu zaplatí budoucí oprávněný bez ohledu na zavinění, a že budoucí povinný má kromě smluvní pokuty právo na náhradu celé výše škody vzniklé z porušení povinnosti, ke kterému se smluvní pokuta vztahuje.

VII.

1. Budoucí oprávněný bere na vědomí, že při plnění této smlouvy se dostává do styku s osobními údaji zpracovávanými budoucím povinným, aniž by jejím předmětem bylo tyto osobní údaje jakkoliv zpracovávat.

Pro zajištění náležitého zabezpečení osobních údajů podle čl. 5 odst. 1 písm. f) nařízení EP a Rady (EU) 2016/679 o ochraně osobních údajů se zavazuje:

- a) tyto údaje nijak nezpracovávat, například je měnit, ukládat, přenášet, komukoliv jinému zpřístupnit nebo vymazat,
- b) zachovávat mlčenlivost o těchto osobních údajích a o bezpečnostních opatřeních, o nichž se v této souvislosti dozvěděl, a jejichž neoprávněné poskytnutí nebo zpřístupnění by mohlo ohrozit toto zabezpečení osobních údajů,
- c) zajistit, že jeho zaměstnanci, které oprávní při plnění této smlouvy se dostávat do styku s osobními údaji zpracovávanými budoucím povinným, se zaváží ve stejném rozsahu, a na žádost budoucího povinného mu bezodkladně poskytne veškeré informace potřebné k doložení těchto závazků.

Povinnost mlčenlivosti podle tohoto odstavce smlouvy trvá i po ukončení smlouvy.

VIII.

1. Strany smlouvy se dohodly na tom, že tato smlouva je uzavřena a nabývá účinnosti okamžikem podpisu obou smluvních stran, přičemž rozhodující je datum pozdějšího podpisu.
2. Budoucí oprávněný podpisem této smlouvy dává souhlas se zpracováním svých osobních údajů získaných v souvislosti s uzavřením této smlouvy budoucímu

povinnému, a to za účelem úkonů nezbytných k uzavření, změně či zániku této smlouvy a s nimi souvisejícího projednání v orgánech obce Petrovice u Karviné.

3. Smluvní strany se dohodly, že veškeré písemnosti související s touto smlouvou jim budou doručovány na adresu uvedenou v záhlaví této smlouvy, nesdělí-li jedna smluvní strana druhé smluvní straně písemně jinou adresu pro doručování písemností. Smluvní strany se dále dohodly, že pokud budoucí oprávněný zmaří doručení písemností zasílaných mu budoucí povinným tím, že budoucímu povinnému neoznámí změnu adresy pro doručování písemností, budou se tyto písemnosti považovat za doručené třetím pracovním dnem po odeslání.
4. Ostatní práva a povinnosti ve smlouvě výslovně neupravené se řídí ustanoveními obecně závazných právních předpisů, zejména občanského zákoníku. Jakékoliv změny nebo doplnění této smlouvy je možné učinit pouze formou písemných dodatků, které budou za dodatek výslovně označeny, vzestupně číslovány a podepsány oběma smluvními stranami. Písemná forma je nezbytná i pro právní jednání směřující ke zrušení smlouvy.
5. Tato smlouva byla vyhotovena ve čtyřech stejnopisech, z nichž každý má platnost originálu. Budoucí povinný obdrží dvě vyhotovení smlouvy, budoucí oprávněný dvě vyhotovení smlouvy. Tato smlouva nabývá platnosti a účinnosti dnem jejího uzavření.
6. Smluvní strany prohlašují, že si obsah této smlouvy přečetly a na důkaz své svobodné a vážné vůle připojují níže své podpisy.
7. Doložka platnosti právního jednání podle § 41 zákona č. 128/2000 Sb., o obcích (obecním zřízení), ve znění pozdějších předpisů: O zřízení služebnosti a uzavření této smlouvy rozhodla Rada obce Petrovice u Karviné na své schůzi dne 17. 09. 2018 usnesením č.....

V Petrovicích u Karviné dne


V Bohumíně dne

.....
doc. Ing. Marian Lebieczik, Ph.D.
starosta obce
budoucí povinný

.....
Roman Staroba
budoucí oprávněný

Legenda

	Stávající optika
	Stávající STL přívod
	Stávající vodovod šimvak
	Stávající nadzemní odvětví vedení
	Stávající vzdušné vedení NN
	Nové optiky
	Nová přípojka elektřiny 25 kV
	Nový pát elektrů
	Nové podzemní vedení NN šimvak 42,5 m
	Revidní šachta
	Nová dešťová kanalizace 51,5 m
	Vrakovací objekt
	Nová apéřovací kanalizace 3,2 m
	Nová žumpa 12 m ³
	Nová přípojka vody 31 m
	Rodinný dům 100,57 m ²
	Zastavěná plocha 55,08 m ²
	Zastavěná plocha 15,31 m ² parc.č. 610
	Plocha stáží po bídau 17,68 m ²
	Hranice pozemků dle katastru nemovitostí
	Hranice stážího území
	Hranice ochranných pásem

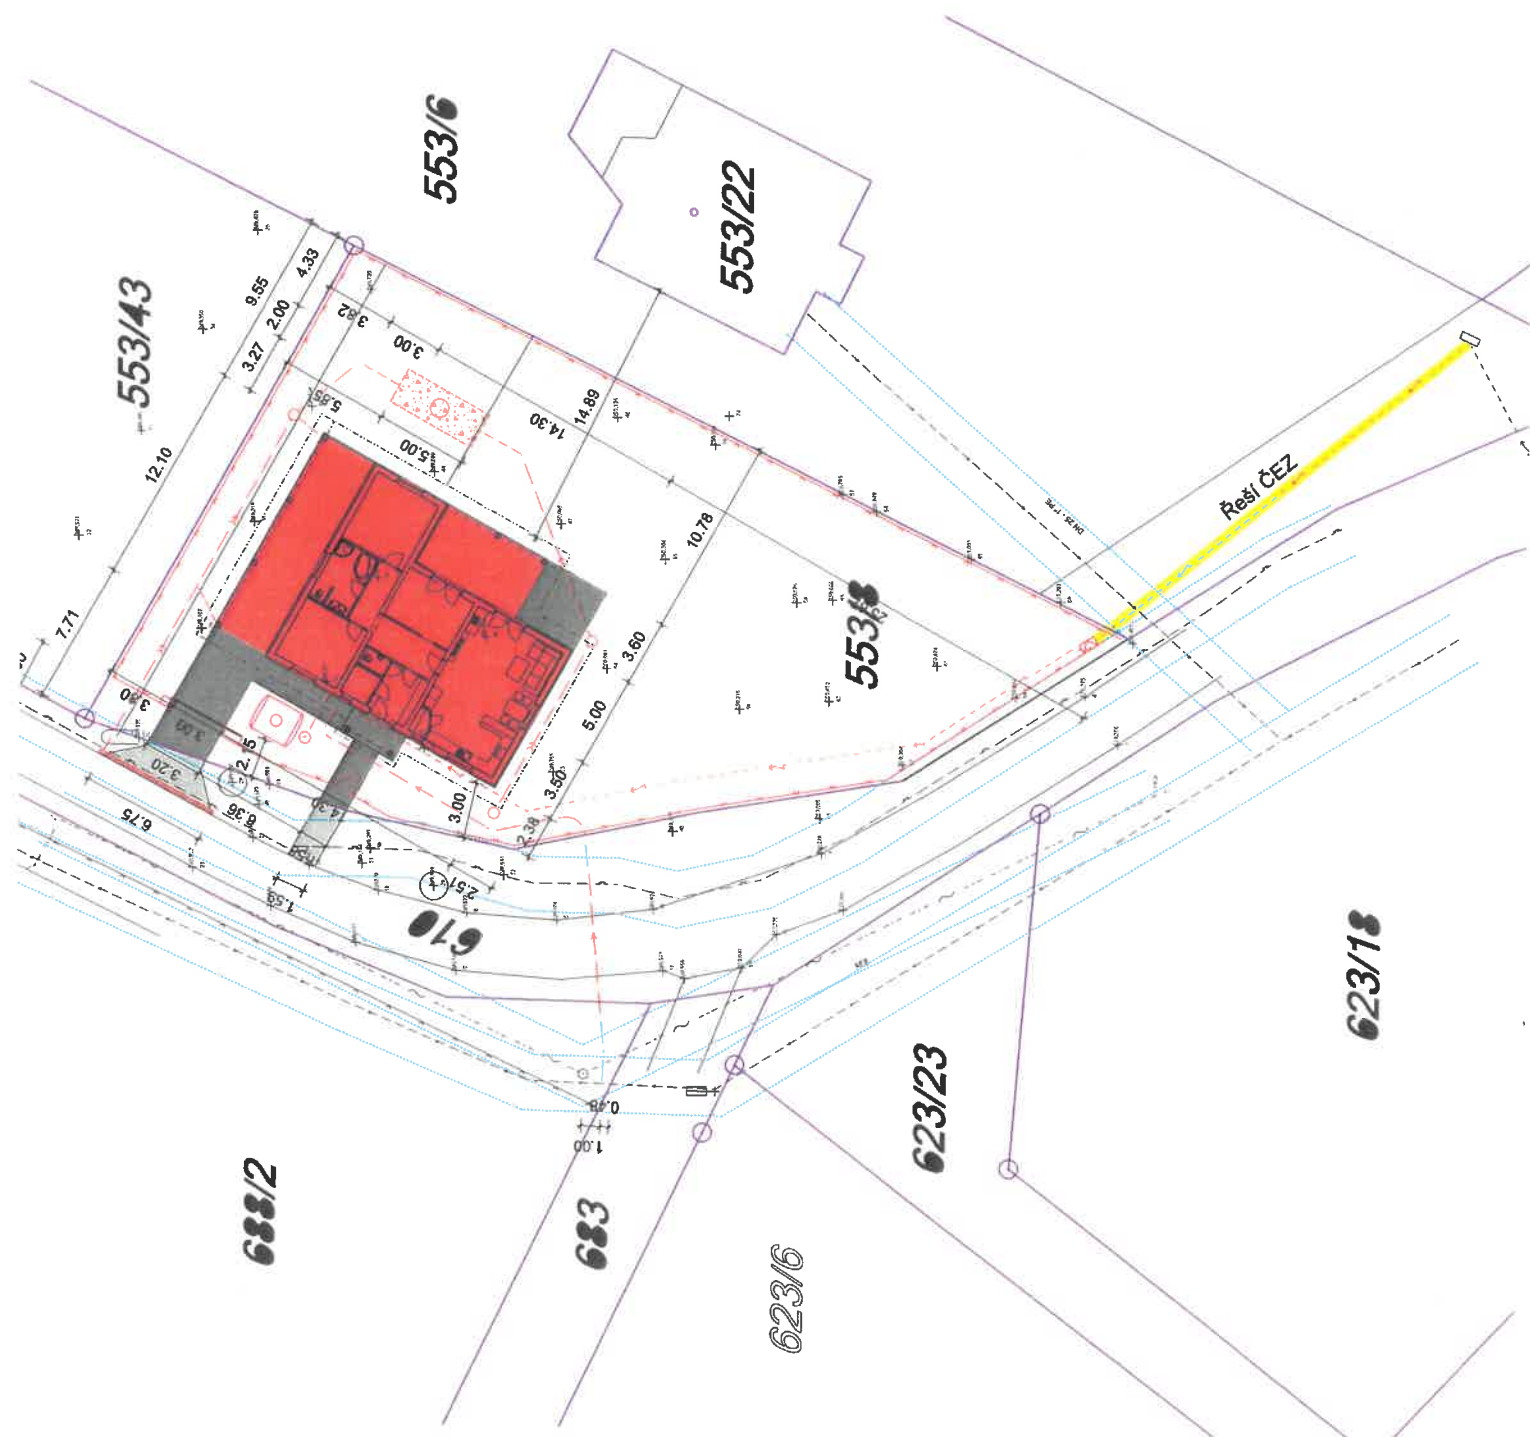

Kreál:		Vypracoval:	Zedp. proj.:	JUPP	
Ing. Jurek		Ing. Jurek	Ing. Jurek	Proječní kancelář	
Investor: Roman Šarba		Město: Petrovice		Plošná 1875, Rychnov	
Dřívější 222516, Město		u Karlově		tel. 604624204	
Adres:		První parc.č. 553/8		Formát: A4	
Příloha:		Rodinný dům		Datum: Leden 2018	
				Stupeň: DSP	
				C. přílohy:	
Koordinátní situace		Měřítko: 1 : 250		C.03	

