

Rada obce č. 75

konaná dne: 24. 04. 2017


Materiál č.

Počet příloh: 3

Název materiálu:

Smlouva o budoucí smlouvě o zřízení věcného břemeno – služebnosti – umístění přípojky NNk na pozemku p.č. 1444 v k. ú. Petrovice u Karviné.

Předkladatel: Ing. Burzyková Martina

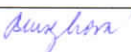Podpis: 

Dopad na rozpočet: NE

Stanovisko správce rozpočtu:

Dopad na rozpočet (příjem do rozpočtu obce) by nastal až po provedení stavby a uzavření smlouvy o služebnosti, příjem financí do rozpočtu obce.

Podpis: 

Důvodová zpráva (obsahuje rozbor stavu, objasnění skutečností, popis návazností na dřívější rozhodnutí orgánů obce, cíle, kterých má být dosaženo a varianty řešení):

ČEZ Distribuce, a. s. se sídlem Děčín, Děčín IV. – Podmokly, Teplická 874/8, IČ 24729035 zastoupena na základě plné moci ze dne 28. 04. 2016 firmou EMONTAS ,s.r.o., Jiráskova 1273/7A, Olomouc, IČ 25883551 a na základě plné moci ze dne 28. 04. 2016 zmocňuje Mgr. Rostislava Vonzinu, nar. 24. 07. 1965, bytem Čeladná 844, 739 12 Čeladná žádá obec Petrovice u Karviné o uzavření smlouvy o budoucí smlouvě o zřízení věcného břemene – služebnosti pro umístění přípojky NNk na pozemku parc. č. 1444 v k. ú. Petrovice u Karviné pod názvem „Petrovice 1441, Herčíková, příp. NNk“ za účelem zajištění elektrického příkonu pro nový odběr.

Návrh řešení a doporučení předkladatele:

Referent úřadu doporučuje schválit smlouvu o smlouvě budoucí o zřízení věcného břemene o umístění přípojky NNk na pozemku p. č. 1444 v k. ú. Petrovice u Karviné.

Návrh usnesení:

Rada obce Petrovice u Karviné

a) rozhodla schválit

vstup na obecní pozemek za účelem umístění stavby- přípojky NNk na pozemku p.č. 1444 v katastrálním území Petrovice u Karviné na dobu trvalou, s provedením prací spjatých s touto stavbou na výše uvedeném pozemku za následujících podmínek:

- uvedení pozemku dotčené místní komunikace po provedených stavebních pracích do nezávadného stavu
- v případě otevřeného výkopu v živičném povrchu pozemní komunikace budou konečné povrchové úpravy provedeny tak, že živičný povrch bude zařezán v pravidelném geometrickém tvaru (obdélník, čtverec) min. 1 m od hrany výkopu na každou stranu v celé šíři komunikace a nad výkopem budou dodrženy konstrukční vrstvy vozovky dle příslušné ČSN;
- zajištění následných oprav, v případě poškození dotčeného místa pozemní komunikace, v souvislosti s provedenými stavebními pracemi (propadnutí vozovky, apod.) se zárukou 5 let;
- nedotčení inženýrských sítí v majetku obce Petrovice u Karviné

b) rozhodla

zřídit věcné břemeno - služebnost k části pozemku p. č. 1444 v katastrálním území Petrovice u Karviné, obec Petrovice u Karviné, ve vlastnictví obce u Karviné, v rozsahu specifikovaném v situačním snímku, který tvoří přílohu č. 1 k tomuto usnesení, ve prospěch ČEZ Distribuce, a.s. se sídlem Děčín IV. – Podmokly, Teplická 874/8, IČ 24729035 zastoupená firmou EMONTAS, s.r.o., Jiráskova 1273/7A, Olomouc, IČ 25883551 která zplnomocňuje na základě plné moci ze dne 28. 04. 2016 Mgr. Rostislava Vonzinu, nar. 24. 07. 1965, bytem Čeladná 844, Čeladná spočívající v umístění přípojky NNk, na dobu neurčitou, a to po dokončení stavby přípojky NNk dle geometrického zaměření skutečného stavu za jednorázovou úhradu

100,- Kč za 1 bm použitého pozemku, navýšenou o příslušnou částku DPH stanovenou dle platných právních předpisů a na dobu výstavby uzavřít s ČEZ Distribuce, a.s. se sídlem Děčín IV. – Podmokly, Teplická 874/8, IČ 24729035 zastoupená firmou EMONTAS, s.r.o., Jiráskova 1273/7A, Olomouc, IČ 258 835 51 která zplnomocňuje na základě plné moci ze dne 28. 04. 2016 Mgr. Rostislava Vonzinu, nar. 24. 07. 1965, bytem Čeladná 844, Čeladná smlouvu o budoucí smlouvě o zřízení služebnosti a související ujednání, která tvoří přílohu č. 2 tohoto usnesení.

c) pověřuje

starostu obce k podpisu smlouvy o budoucí smlouvě o zřízení věcného břemene - služebnosti.

Smlouva č. /2017/PuK
o budoucí smlouvě o zřízení služebnosti inženýrské sítě

Obec Petrovice u Karviné, se sídlem Petrovice u Karviné 251, 735 72 Petrovice u Karviné, zastoupené starostou doc. Ing. Marianem Lebiedzikem, Ph.D., IČ 00297585, DIČ CZ00297585

– dále jen „budoucí povinný“

a

ČEZ Distribuce, a.s.

se sídlem Děčín, Děčín IV – Podmokly, Teplická 874/8, PSČ 405 02

zapsaná v OR vedeném rejstříkovým soudem v Ústí nad Labem, oddíl B, vložka 2145, IČ 24729035, DIČ CZ24729035

s předmětem podnikání – distribuce elektřiny na základě licence č. 121015583

bankovní spojení: 35-45445880267/0100, KB Praha

zastoupena společností EMONTAS, s. r. o., Jiráskova 1273/7A, 779 00 Olomouc, IČ 258 83 551, DIČ 25883551, zapsaná v OR vedeném Krajským soudem v Ostravě, oddíl C, vložka 24483, kterou na základě plné moci č. PM/II – 180/2016, zde dne 28. 04. 2016 zastupuje Mgr. Rostislav Vonzina, nar. 24. 07. 1965, bytem Čeladná 844, 739 12 Čeladná

– dále jen „budoucí oprávněný“

prohlašují, že jsou plně způsobilí k právním jednáním a uzavírají v souladu s příslušnými ustanoveními zákona č. 89/2012 Sb., Občanský zákoník, v platném znění (dále jen „občanský zákoník“) smlouvu o budoucí smlouvě o zřízení služebnosti a související ujednání (dále jen „smlouva“), která má tento obsah:

I.

1. Budoucí povinný je na základě nabývacích titulů uvedených na příslušném listu vlastnictví vlastníkem pozemku p. č. 1444 v katastrálním území Petrovice u Karviné, obec Petrovice u Karviné. Uvedený pozemek je zapsán v katastru nemovitostí na listu vlastnictví číslo 10001 u Katastrálního úřadu pro Moravskoslezský kraj, Katastrální pracoviště Karviná (dále jen „katastrální úřad“).
2. Budoucí oprávněný hodlá v rámci stavby „Petrovice 1441, Herčíková, příp. NNk“ realizovat stavbu přípojky NNk (dále též „stavba“).
Z důvodu, že umístěním této stavby dojde k dotčení části pozemku uvedeného v článku I. odst. 1 této smlouvy, požádal budoucí oprávněný budoucího povinného o zřízení služebnosti dle článku II. této smlouvy. Zásah u dotčeného pozemku je zakreslen v situačním snímku, který je nedílnou součástí této smlouvy a její přílohou č. 1. Budoucí oprávněný se zavazuje umístit stavbu na pozemku budoucího povinného v souladu s tímto situačním snímkem a neodchýlit se tak od předpokládaného rozsahu služebnosti.
3. O zřízení služebnosti inženýrské sítě na části pozemku uvedeného v čl. I. odst. 1 této smlouvy a o uzavření smlouvy o budoucí smlouvě o zřízení služebnosti inženýrské sítě rozhodla Rada obce Petrovice u Karviné svým usnesením číslo ze dne 24. 04. 2017.

4. Budoucí povinný na základě této smlouvy zakládá budoucímu oprávněnému právo v souladu se zákonem č. 183/2006 Sb., stavebním zákonem, v platném znění, provést stavbu na pozemku uvedeném v článku I. odst. 1 a v rozsahu stanoveném v článku I. odst. 2 této smlouvy, a to na dobu časově neomezenou. Budoucí povinný tedy souhlasí s umístěním a provedením výše uvedené stavby na výše uvedené nemovitosti. Tento souhlas se vydává pro účely řízení vedeného před stavebním úřadem s tím, že budoucí oprávněný uhradí veškeré náklady s tímto řízením související.

II.

1. Předmětem této smlouvy je závazek budoucího povinného a budoucího oprávněného uzavřít v dohodnuté době smlouvu o zřízení služebnosti inženýrské sítě, na základě které budoucí povinný zřídí ve prospěch budoucího oprávněného časově neomezenou služebnost inženýrské sítě pro umístění přípojky NNk na části pozemku uvedeného v článku I. odst. 1 této smlouvy, a to v rozsahu stanoveném geometrickým plánem, který bude nedílnou součástí smlouvy o zřízení věcného břemene - služebnosti.
2. Služebnost inženýrské sítě – stavba přípojky NNk bude spočívat v právu umístění stavby přípojky v délce cca 6 bm.
Budoucí oprávněný se dále ve smlouvě o zřízení služebnosti inženýrské sítě zaváže řádně udržovat stavbu přípojky NNk na své náklady. Smluvní strany se ve smlouvě o zřízení služebnosti inženýrské sítě dohodnou, že tyto závazky a povinnosti přecházejí rovněž na právní nástupce budoucího oprávněného.
3. Budoucí oprávněný je povinen neprodleně po dokončení stavby, nejpozději však do jednoho roku od uzavření této smlouvy, písemně vyzvat budoucího povinného k uzavření smlouvy o zřízení služebnosti inženýrské sítě a současně doložit tři vyhotovení originálů geometrického plánu, doklad o vyčíslení služebnosti inženýrské sítě, oznámení o dokončení stavby, potvrzení o předání terénních úprav (doklad o uvedení pozemku do nezávadného stavu), doklad prokazující, že budoucí oprávněný může užívat stavbu v souladu s obecně závaznými právními předpisy, je-li takový doklad vydán. Dokončením stavby se rozumí stav, kdy budoucí oprávněný je oprávněn užívat stavbu v souladu s obecně závaznými právními předpisy, zejména zákonem č. 183/2006 Sb., stavebním zákonem, v platném znění. Smlouva o zřízení služebnosti inženýrské sítě bude uzavřena do 60 dnů od doručení výzvy k uzavření smlouvy o zřízení služebnosti inženýrské sítě budoucímu povinnému.
4. Nedoloží-li budoucí oprávněný k výzvě k uzavření smlouvy o zřízení služebnosti inženýrské sítě všechny potřebné doklady dle předchozího odstavce, počne 60 denní lhůta k uzavření smlouvy o zřízení služebnosti inženýrské sítě běžet teprve po doložení všech požadovaných dokladů budoucímu povinnému.

III.

1. V souladu s výše citovaným usnesením Rady obce Petrovice u Karviné byla za zřízení služebnosti stanovena jednorázová úhrada:
 - ve výši 100,- Kč bez DPH za každý započatý 1 bm použitého pozemku, a to pokud se jedná o tu část pozemku, na němž byla umístěna stavba v rozsahu nepřevyšujícím předpokládaný rozsah služebnosti sjednaný v článku I. odst. 3 této smlouvy.

Pokud bude budoucí povinný v době uzavření smlouvy o zřízení služebnosti plátcem DPH, zavazuje se budoucí oprávněný uhradit budoucímu povinnému z úplaty za zřízení služebnosti inženýrské sítě rovněž DPH ve výši dle obecně závazných právních předpisů.

2. Úhradu za zřízení služebnosti se budoucí oprávněný zavazuje zaplatit na základě daňového dokladu – faktury vystavené budoucím povinným po uzavření smlouvy o zřízení služebnosti inženýrské sítě, a to na účet budoucího povinného uvedený v záhlaví této smlouvy a pod variabilním symbolem uvedeným na daňovém dokladu – faktuře. Smluvní strany se dohodly, že úhrada za zřízení služebnosti inženýrské sítě bude budoucím oprávněným uhrazena nejpozději ke dni splatnosti uvedenému na daňovém dokladu – faktuře.

IV.

1. Budoucí oprávněný nesmí poskytnout pozemek uvedený v článku I. odst. 1 této smlouvy k užívání jiné osobě.
2. Na základě této smlouvy jsou pracovníci budoucího oprávněného, případně dodavatelské firmy oprávněni v souvislosti s realizací stavby volně vstupovat, vjíždět a vyjíždět na pozemek citovaný v článku I. odst. 1 této smlouvy, provádět potřebné přípravné a samostatné práce v rámci této stavby.
3. Budoucí oprávněný je povinen při provádění stavby dodržet podmínky uvedené ve vyjádření sp. zn. OÚPuK/0269/2017/02 ze dne 23. 03. 2017. Budoucí oprávněný je povinen ke dni dokončení stavby a v případě, že tato smlouva bude ukončena (zejména výpovědí, odstoupením, dohodou) před dokončením stavby, ke dni ukončení této smlouvy, uvést pozemek uvedený v článku I. odst. 1 této smlouvy do nezávadného stavu. Neuvede-li budoucí oprávněný pozemek do nezávadného stavu ani v dodatečně lhůtě stanovené budoucím povinným, je budoucí povinný oprávněn uvést pozemek do tohoto stavu sám, přičemž budoucí oprávněný se zavazuje uhradit budoucímu povinnému veškeré náklady, které mu v souvislosti s tím vznikly.
4. Převede-li budoucí oprávněný před uzavřením smlouvy o zřízení věcného břemene - služebnosti vlastnictví stavby nebo její část na jinou osobu, je povinen současně s převodem vlastnického práva ke stavbě nebo její části postoupit na nového nabyvatele stavby nebo její části tuto smlouvu o uzavření budoucí smlouvy o zřízení věcného břemene - služebnosti. Budoucí povinný tímto dává budoucímu oprávněnému souhlas s postoupením smlouvy dle předchozí věty tohoto odstavce smlouvy. Nesplní-li budoucí oprávněný povinnost uvedenou v tomto odstavci, odpovídá za škodu, která porušením této povinnosti vznikne budoucímu povinnému.

V.

1. V případě, že do jednoho roku od podpisu této smlouvy nebude stavba zahájena, má budoucí povinný právo od této smlouvy odstoupit.
2. V případě, že stavba nebude realizována, má budoucí oprávněný právo odstoupit od této smlouvy, a to před uplynutím jednoleté lhůty od podpisu této smlouvy.
3. Smluvní strany se dohodly, že odstoupením od smlouvy se smlouva ruší ke dni doručení písemného odstoupení druhé smluvní straně.

VI.

1. V případě nesplnění povinnosti uvést pozemek do nezávadného stavu ze strany budoucího oprávněného dle článku IV. odst. 3 této smlouvy ani v dodatečné lhůtě stanovené budoucím povinným má budoucí povinný právo po budoucím oprávněném vymáhat smluvní pokutu ve výši 10 % z částky, kterou budoucí povinný vynaložil na uvedení pozemku do nezávadného stavu dle článku IV. odst. 3 této smlouvy.
2. V případě nesplnění jakékoliv jiné povinnosti či závazku vyplývajícího z této smlouvy ze strany budoucího oprávněného má budoucí povinný právo po budoucím oprávněném vymáhat smluvní pokutu ve výši Kč 500,-- za každý, byť i započatý, měsíc prodlení.
3. Smluvní pokutu se zavazuje budoucí oprávněný zaplatit budoucímu povinnému na základě daňového dokladu – faktury vystavené budoucím povinným, a to na účet budoucího povinného uvedený v záhlaví této smlouvy a pod variabilním symbolem uvedeným na daňovém dokladu – faktuře. Smluvní strany se dohodly, že smluvní pokuta bude uhrazena nejpozději ke dni splatnosti uvedenému na daňovém dokladu – faktuře.
4. Smluvní strany se dohodly, že smluvní pokutu zaplatí budoucí oprávněný bez ohledu na zavinění, a že budoucí povinný má kromě smluvní pokuty právo na náhradu celé výše škody vzniklé z porušení povinnosti, ke kterému se smluvní pokuta vztahuje.

VII.

1. Strany smlouvy se dohodly na tom, že tato smlouva je uzavřena a nabývá účinnosti okamžikem podpisu obou smluvních stran, přičemž rozhodující je datum pozdějšího podpisu.
2. Budoucí oprávněný podpisem této smlouvy dává souhlas se zpracováním svých osobních údajů získaných v souvislosti s uzavřením této smlouvy budoucímu povinnému, a to za účelem úkonů nezbytných k uzavření, změně či zániku této smlouvy a s nimi souvisejícího projednání v orgánech obce Petrovice u Karviné.
3. Smluvní strany se dohodly, že veškeré písemnosti související s touto smlouvou jim budou doručovány na adresu uvedenou v záhlaví této smlouvy, nesdělí-li jedna smluvní strana druhé smluvní straně písemně jinou adresu pro doručování písemností. Smluvní strany se dále dohodly, že pokud budoucí oprávněný zmaří doručení písemností zasílaných mu budoucím povinným tím, že budoucímu povinnému neoznámí změnu adresy pro doručování písemností, budou se tyto písemnosti považovat za doručené třetím pracovním dnem po odeslání.
4. Ostatní práva a povinnosti ve smlouvě výslovně neupravené se řídí ustanoveními obecně závazných právních předpisů, zejména občanského zákoníku. Jakékoliv změny nebo doplnění této smlouvy je možné učinit pouze formou písemných dodatků, které budou za dodatek výslovně označeny, vzestupně číslovány a podepsány oběma smluvními stranami. Písemná forma je nezbytná i pro právní jednání směřující ke zrušení smlouvy.
5. Tato smlouva byla vyhotovena ve čtyřech stejnopisech, z nichž každý má platnost

originálu. Budoucí povinný obdrží dvě vyhotovení smlouvy, budoucí oprávněný dvě vyhotovení smlouvy. Tato smlouva nabývá platnosti a účinnosti dnem jejího uzavření.

6. Smluvní strany prohlašují, že si obsah této smlouvy přečetly a na důkaz své svobodné a vážné vůle připojují níže své podpisy.
7. Doložka platnosti právního jednání podle § 41 zákona č. 128/2000 Sb., o obcích (obecním zřízení), ve znění pozdějších předpisů: O zřízení služebnosti a uzavření této smlouvy rozhodla Rada obce Petrovice u Karviné na své 75. schůzi dne 24. 04. 2017 usnesením č.

V Petrovicích u Karviné dne

V Olomouci dne

.....
Doc. Ing. Marian Lebiedzík, Ph.D.
Starosta obce
budoucí povinný

.....
ČEZ Distribuce, a. s.
Zástupce: EMONTAS s.r.o
Mgr. Rostislav Vonzina
budoucí oprávněný



OBEC PETROVICE U KARVINÉ

Váš dopis zn.

Ze dne :
Spisová značka : OÚPuK/0269/2017/02
Číslo jednací : OÚPuK/0411/2017
Vyřizuje : Popková Lada
Telefon : 558848059
Fax : 596361027
E-mail : Lada.popkova@petroviceuk.cz
Počet listů/příloh : 1/2
Datum : 2017-03-23

EMONTAS s.r.o.
Jiráskova 1273/7A
779 00 Olomouc
zastoupena
Mgr. Rostislav Vonzino
Čeladná 844
739 12 Čeladná

Vyjádření ke stavbě přípojky NNk vedenou pod názvem „Petrovice 1441, Herčíková, příp.NNk“

Stanovisko k existenci sítí (ke stavebnímu záměru) v majetku obce pro výše uvedenou stavbu:

Na pozemcích parc.č. 1445 a 1444, katastrální území Petrovice u Karviné, se nachází veřejné osvětlení ve vlastnictví obce Petrovice u Karviné.

- nadzemní kabelové vedení veřejného osvětlení (dále jen VO), které je patrné v terénu a nemá stanoveno ochranné pásmo. Vlastníkem VO je obec Petrovice u Karviné, provozovatelem VO je ČEZ energetické služby, s.r.o., IČ 278 04 721, Výstavní 1144/103, 706 02 Ostrava – Vítkovice. V rámci realizace stavby je nutné dodržet podmínky dané provozovatelem VO.

Upozorňujeme investora, že toto stanovisko řeší pouze níže uvedenou stavbu. Dokumentace jiných stavebních objektů nebyla předložena. Pokud budou v rámci výstavby navrženy rovněž další objekty – např. přípojek jiných inženýrských sítí, apod. požadujeme předložit dokumentaci těchto staveb k odsouhlasení!!!

Popis stavby:

Předložená dokumentace řeší připojení nového odběrného místa (dále jen OM) „Petrovice 1441, Herčíková, příp. NNk“ za účelem zajištění elektrického příkonu pro nový odběr. Připojení nového OM bude provedeno napojením na stávající vzdušné vedení NN AlFe 4x70. Na stávajícím bet. sloupu bude proveden svod AYKY 4x25 nasvorkováním na stávající vedení AlFe 4x70 do nové poj. skříně SP100, ze které bude proveden vývod kabelem AES 4x25 na nový sloup na pozemku parc.č. 1441 a bude zaveden do jističí pojistkové skříně SP 100. Pojistková skříň bude umístěna na novém sloupu. Vzdušné vedení AES 4x25 povede přes pozemky parc.č. 1445, 1444 a 1441, vše v katastrálním území Petrovice u Karviné.

Stanovisko k umístění:

Se stavbou přípojky NNk na pozemcích parc.č. 1445, 1444 a 1441, vše v katastrálním území Petrovice u Karviné, dle předložených podkladů **souhlasíme** za níže uvedených podmínek:

- Vzhledem k tomu, že realizací stavby dojde k dotčení pozemku ve vlastnictví obce Petrovice u Karviné, je vlastník stavby, případně pověřený zástupce povinen požádat obec Petrovice u Karviné o majetkoprávní vypořádání zasaženého pozemku. Příslušná smlouva pak bude součástí žádosti o vydání povolení pro umístění stavby a realizaci stavby, kdy investor takto prokáže jeho


Adresa pro písemný kontakt :
Čp. 251
735 72 Petrovice u Karviné

Adresa pro osobní kontakt :
čp. 251
735 72 Petrovice u Karviné

Internet :
<http://www.petroviceuk.cz>
podatelna@petroviceuk.cz

Bankovní spojení
KB Karviná a.s
3325791/0100

číslo jednací OÚPUK/0269/2017; spisová značka OÚPUK/0269/2017/02

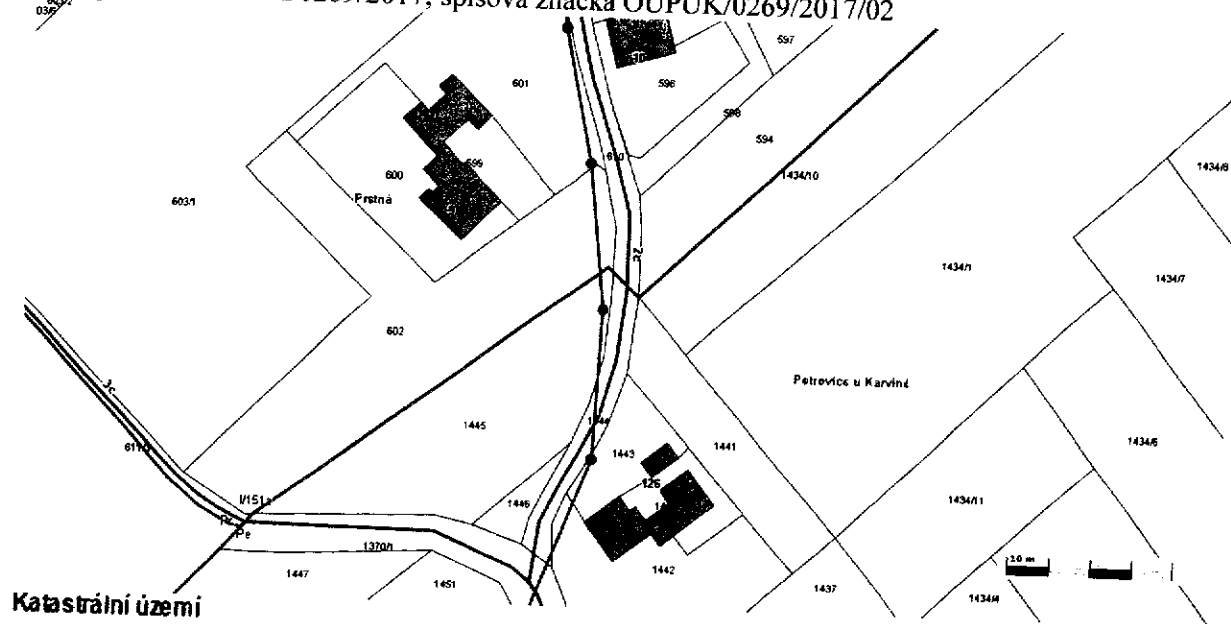

Katastrální území

~ Katastrální území

Budovy

- budova bez čísla popisného nebo evidenčního
- budova s číslem evidenčním
- budova s číslem popisným
- ▨ vodní dílo
- ▨ rozestavěná budova

Parcely KN

~ PARCELY KN

Vnitřní kresba parcel KN (slučky)

Vnitřní kresba (slučkové čáry)

Místní názvy

Místní názvy

Nosiče

- bez svítidla
- osvětlovací

VO_vedení

- ~ kabelové vedení vo - CYKY
- ~ nadzemní kabelové vedení - AES

Komunikace


- ~ místní komunikace
- ~ ostatní účelové komunikace
- ~ státní silnice III. třídy
- ~ účelové komunikace ve vlastnictví obce
- ~ účelové komunikace ve vlastnictví soukromé osoby

Adresa pro písemný kontakt :
Čp. 251
735 72 Petrovice u Karviné

Adresa pro osobní kontakt :
čp. 251
735 72 Petrovice u Karviné

Internet :
<http://www.petroviceuk.cz>
podatelna@petroviceuk.cz

Bankovní spojení
KB Karviná a.s
3325791/0100

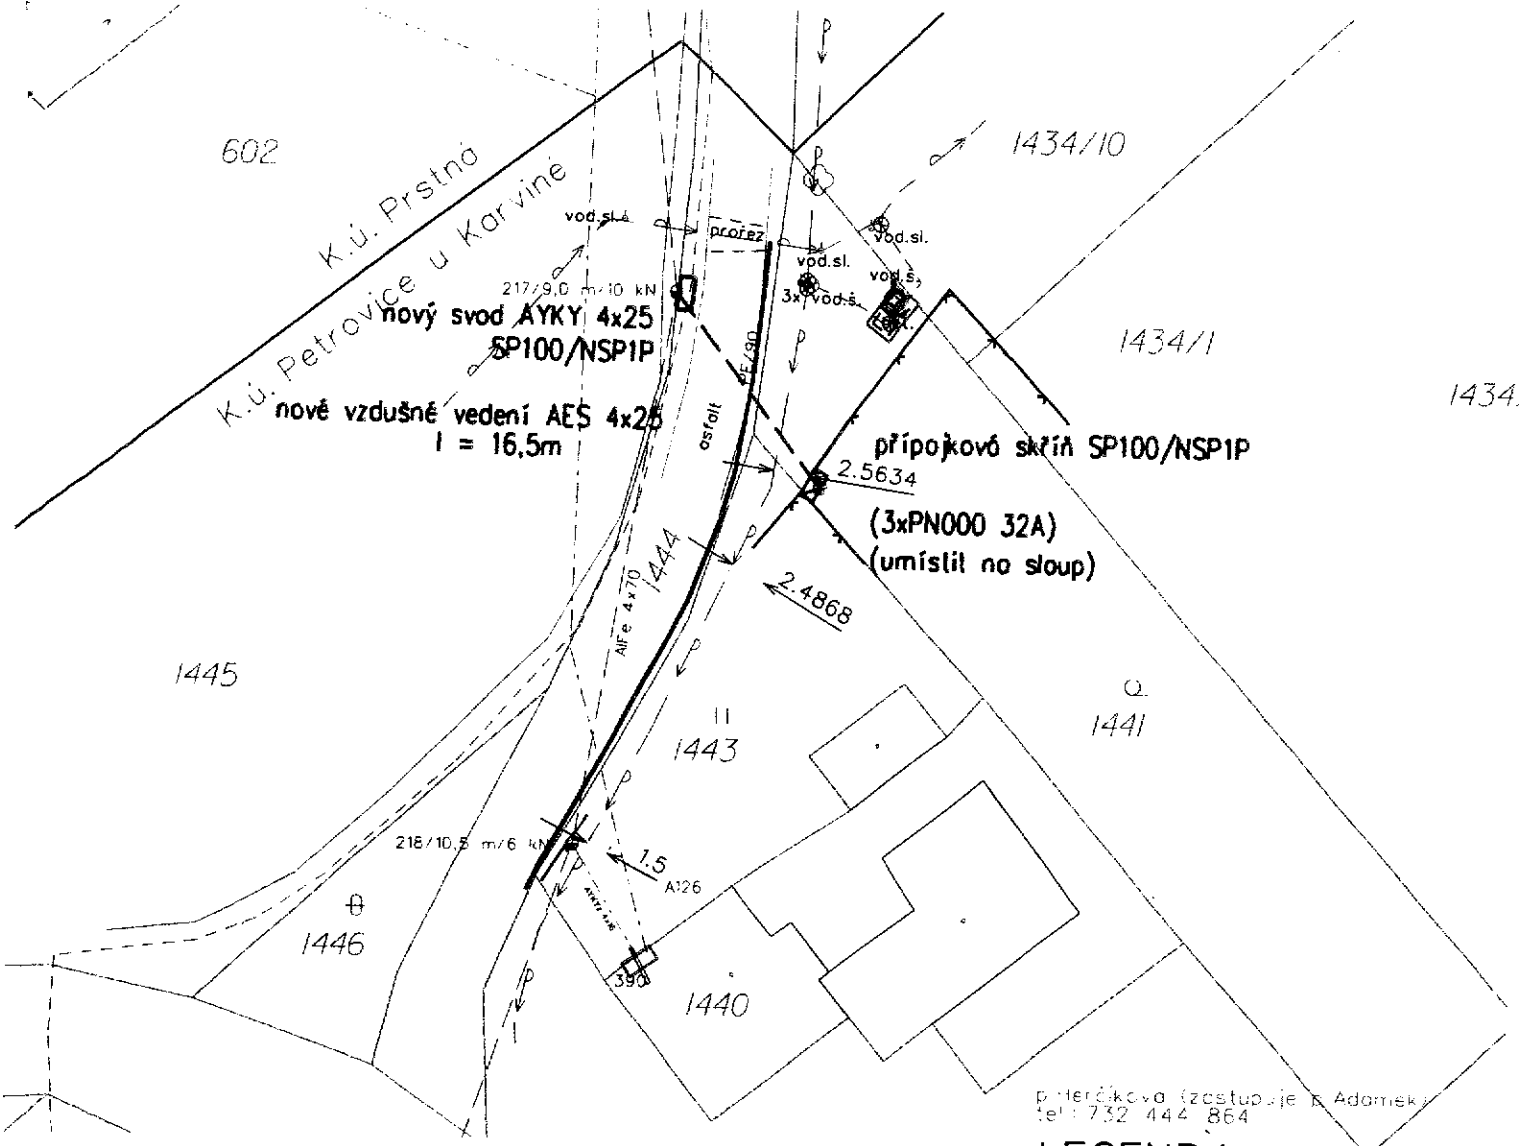

p. Herčíková (zastupuje) J. Adamek
tel: 732 444 864

LEGENDA

STÁVAJÍCÍ SÍŤ

VODOVOD	— — — — —
VODOVOD	— — — — —
DÁLKOVÝ VODOVOD	— — — — —
PLYNOVOD	— — — — —
VRCHNÍ VEDENÍ NN	— — — — —
ZEMNÍ VEDENÍ NN	— — — — —
NADZEMNÍ CETIN	— — — — —
ZEMNÍ METAL. CETIN	— — — — —
ZEMNÍ OPT. CETIN	— — — — —

PROJEKTOVANÉ SÍŤ

VEDENÍ NN	— — — — —
POJ. SKŘÍŇ, HDS	☐ ☐
délka trasy - 16m	
AES 4x25 - 26m	
AYKY4x25 - 6m - svod	

Před započatím stavebních prací informovat vlastnický dotčených pozemků.

Veškeré podzemní sítě jsou zakresleny na základě podkladů dodaných správci sítí

Před zahájením výkopových prací na stavbě je potřeba veškeré podzemní sítě nechat vytyčit jejími správci!

rozměry SS100 šxvxh 320x1815x220 [mm] pilíř BUDE UMÍSTĚN MIMO OCHR. PÁSMO - 1,5m

KŘÍŽENÍ SE ZAŘÍZENÍM SMVAK MAX 45°

Katastrální území: 720356 Petrovice u Karviné

map. list: KM-D

Polohu podzemních vedení a zařízení nelze vytyčovat odměřováním na výkrese

Před zahájením stavby je nezbytné vytyčit všechny podzemní sítě dotčených lokalit

Přesné označení všech podzemních vedení na povrchu zajistí investor dle uslonovení

§ 4. vyhl. č. 10/74 sb. o geodetických pracích ve výstavbě před zahájením stavby

Prostory venkovních vedení rozvodných zařízení jsou stanoveny jako NEBEZPEČNÉ

Ochrana před nebezpečným dotykem živých částí dle PNE 33 0000-1:

NN - polohou, izolací, krytím

Ochrana před nebezpečným dotykem neživých částí dle PNE 33 0000-1:

NN - samočinným odpojením od zdroje, síť TN-C

Odpovědný projektant:	Ing. Zdeněk Šoustal		EMONTAS, s.r.o. Jiráskova 1273/7A 779 00 Olomouc	
Vypracoval:	Marcel Krmíček			
Investor:	ČEZ Distribuce, a.s., Děčín 4			
Místo:	Petrovice u Karviné, okr. Karviná, Moravskoslezský kraj			
Název akce:	Petrovice 1441, Herčíková, příp. NNk		Datum:	01/2017
Objekt:	stávající rekreační objekt, par.č.1441, p. Herčíková		Formát:	A4
Název výkresu:	EL. PŘÍPOJKA NNk rekr. objekt SITUACE		Měřítko:	1:500
			Zakázka:	IP-12-8018905
			Stupeň:	ÚS
			Soubor:	situace
			Č. výkresu:	8018905-C01

EL. PŘÍPOJKA NNk rekr. objekt
SITUACE