

Rada obce č. 74

konaná dne: 03.04.2017

Materiál č.

Počet příloh: 1 – geometrické zaměření

Název materiálu:

Kácení stromu na pozemku parc. č. 1375 a 1370/1 v katastrálním území Petrovice u Karviné

Předkladatel: Ing. Alica Medková

Podpis:

Dopad na rozpočet: ANO - NE

Stanovisko správce rozpočtu:

Finanční prostředky na kácení stromů jsou zahrnuty v rozpočtu na rok 2017.

Podpis:

Důvodová zpráva (obsahuje rozbor stavu, objasnění skutečností, popis návazností na dřívější rozhodnutí orgánů obce, cíle, kterých má být dosaženo a varianty řešení):

Dne 7. 3. 2017 bylo v aplikaci „HLÁŠENÍ ZÁVAD“ paní Morcinkovou nahlášeno, že na křižovatce „U kříže“, vlevo od sochy kříže, se nachází suchý strom, který ohrožuje chodce i vozidla opadem suchých větví. Jedná se o vzrostlou lípu, silně napadenou jmelím, která postupem času uschla, jen ze spodní části kmene vyráží omladky.

Jelikož se snímku ani v terénu nebylo možné jednoznačně určit, kdo je vlastníkem pozemku, na kterém strom roste, nechali jsme vypracovat geometrické zaměření stromu. Z vyhotoveného zaměření, vypracovaného panem Ladislavem Vápeníkem je zřejmé, že se strom z cca 4/5 nachází na pozemku parc. č. 1375, jehož vlastníky jsou Ing. Alfred Žyla a pan Martin Žila a cca 1/5 na pozemku parc. č. 1370/1, oba v katastrálním území Petrovice u Karviné. Vlastníkem pozemku parc. č. 1370/1 je obec Petrovice u Karviné, která na tomto pozemku má umístěnou stavbu místní komunikace 3c.

Návrh řešení a doporučení předkladatele:


S ohledem na skutečnost, že předmětný strom se nachází částečně na silničním pozemku a je možným zdrojem ohrožení bezpečnosti silničního provozu na místní komunikaci 3c, doporučujeme jeho kácení na žádost a náklady obce Petrovice u Karviné.

Návrh usnesení:


Rada obce Petrovice u Karviné

s o u h l a s í

s podáním žádosti a provedením kácení lípy na pozemcích parc. č. 1370/1 a 1375, oba v katastrálním území Petrovice u Karviné, obec Petrovice u Karviné, na náklady obce.

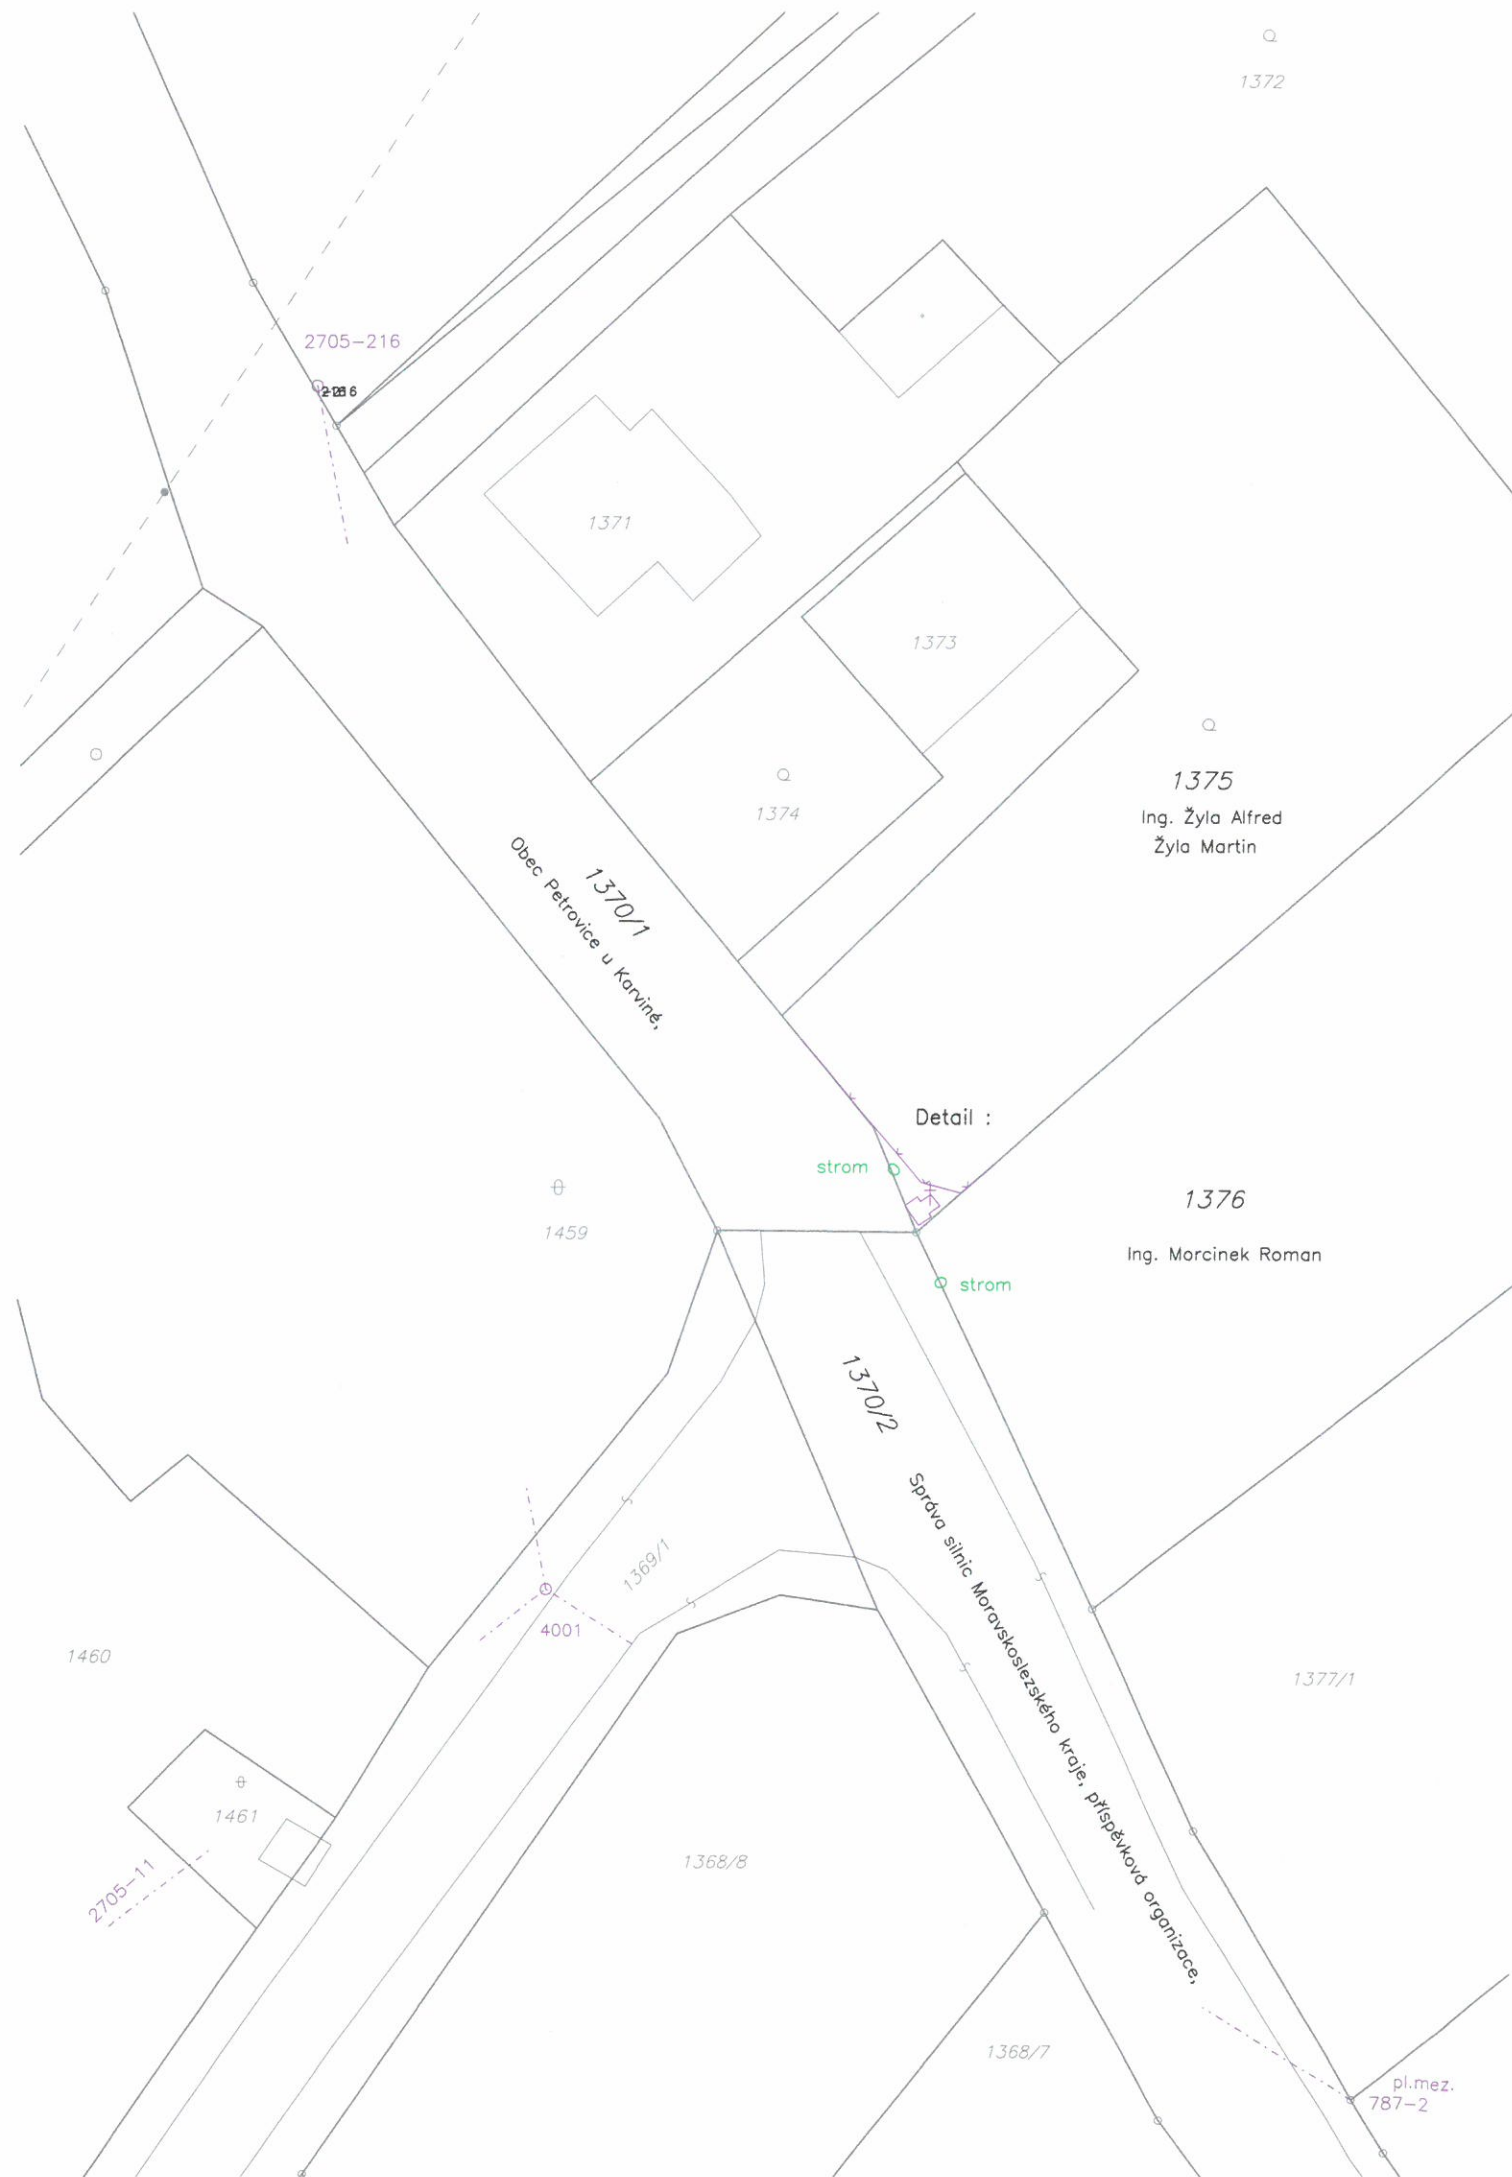

Detail :

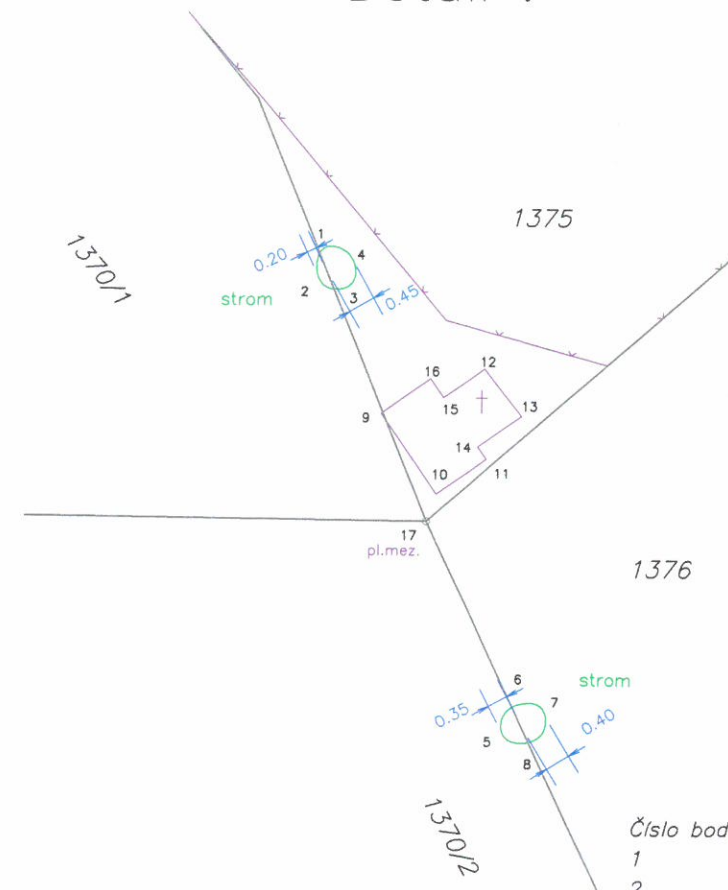

Seznam souřadnic (S-JTSK)

Číslo bodu	Y	X	Poznámka
1	450802.16	1095179.74	kraj stromu
2	450802.10	1095180.35	kraj stromu
3	450801.58	1095180.34	kraj stromu
4	450801.73	1095179.85	kraj stromu
5	450799.06	1095187.73	kraj stromu
6	450798.91	1095187.32	kraj stromu
7	450798.44	1095187.29	kraj stromu
8	450798.53	1095187.86	kraj stromu
9	450801.15	1095182.47	Boží muka
10	450800.21	1095183.80	Boží muka
11	450799.39	1095183.22	Boží muka
12	450799.44	1095181.73	Boží muka
13	450798.82	1095182.51	Boží muka
14	450799.54	1095183.02	Boží muka
15	450800.11	1095182.21	Boží muka
16	450800.33	1095181.89	Boží muka
17	450800.37	1095184.25	Boží muka
Připojení			
787-2	450770.83	1095241.79	pl.mez.
2705-216	450840.59	1095128.31	ZHB
2705-11	451501.86	1095649.34	TB
4001	450824.77	1095207.92	stanovisko

VÁPENÍK
LADISLAV
IČ: 702 46 378
Tel.: 608 068 908, 732 932 799
Chalupnická 1457/4, Horní Suchá

Dat.: 23.03.2017
Zak.č.: 210/2017

ZAMĚŘIL	VYPRACOVAL	Náležitosti a přesnosti	Ladislav Vápeník ič: 702 46 378 Chalupnická 1457/4 735 35 Horní Suchá tel. 608 068 908, 732 932 799 fax. vapienik.l@volny.cz
Ladislav Vápeník	Ladislav Vápeník	odpovídá právním předpisům.	
Petrovice u Karviné K.Ú. : Petrovice u Karviné Pozem. par. č. 1376, 1375, 1370/1, 1370/2 Zaměření polohy stromů u č.p.370			Souř. systém: S-JTSK Formát: A3 Měřítko: 1:500